

Commune de Foix

AMÉNAGEMENT URBAIN DU CHAMP DE MARS ET SES ALENTOURS

Avril 2016
Avant Projet



Champ de Mars, 09000 Foix

Maîtrise d'ouvrage :

Mairie de Foix
45, cours Gabriel Fauré, 09000 Foix

Maître d'oeuvre :

Atelier - A - Architecture, ville et lumière
20 Quai Lucien Lombard 31000 Toulouse
Architectes mandataires

AIGS - Bureau d'étude VRD
Jean Claude San Jose

OPPORTUNITÉS URBAINES

1. DIAGNOSTIC : ACTIVITÉ, FLUX ET ATTRACTIVITÉ



AVP
AMÉNAGEMENT URBAIN
DU CHAMP DE MARS ET
SES ALENTOURS À FOIX



PROJET AMÉNAGEMENT URBAIN

2. AMÉNAGEMENT URBAIN : LE PROJET



Atelier
VILLE
FOIX



Ville de Foix

2. AMÉNAGEMENT URBAIN : LE PROJET

PLAN GÉNÉRAL - SECTEUR LA POSTE



2. AMÉNAGEMENT URBAIN : LE PROJET

PLAN GÉNÉRAL - SECTEUR CHAMPS DE MARS



2. AMÉNAGEMENT URBAIN : LE PROJET

PLAN GÉNÉRAL - SECTEUR EXTENSION PARKING DE LA VIGNE



2. AMÉNAGEMENT URBAIN : LE PROJET


ZOOM TECHNIQUE - SECTEUR EXTENSION PARKING DE LA VIGNE

Profils en long Nouveau parking LA VIGNE

18/04/2016

Légende décaissement :

- Enrobés
- GB 0/14
- GNT 0/31.5

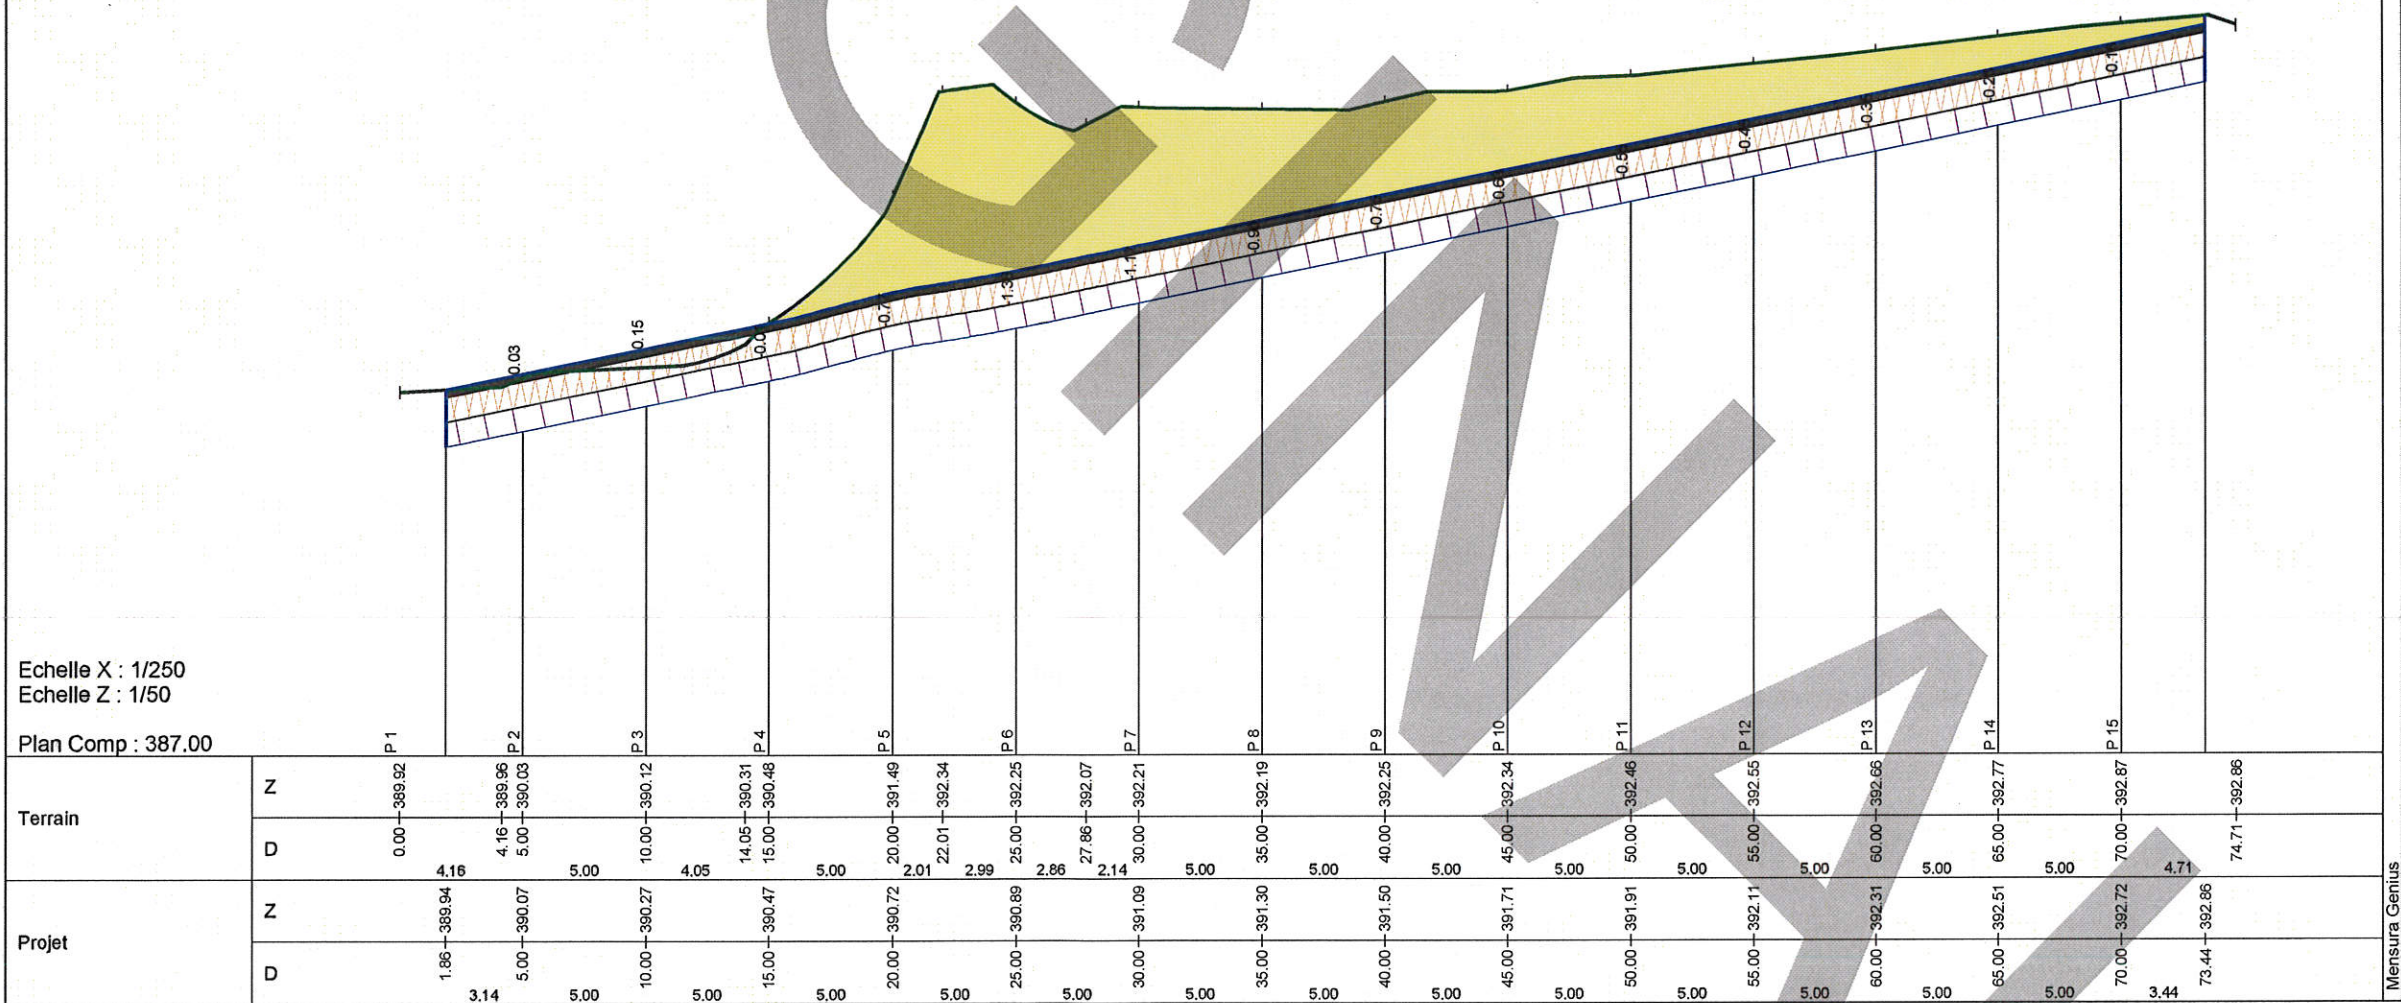

Echelle X : 1/250
Echelle Z : 1/50

Plan Comp : 387.00






2. AMÉNAGEMENT URBAIN : LE PROJET

PLAN GÉNÉRAL - SECTEUR ACCES PARKING DE LA VIGNE





2. AMÉNAGEMENT URBAIN : LE PROJET

ZOOM TECHNIQUE- SECTEUR ACCES PARKING DE LA VIGNE

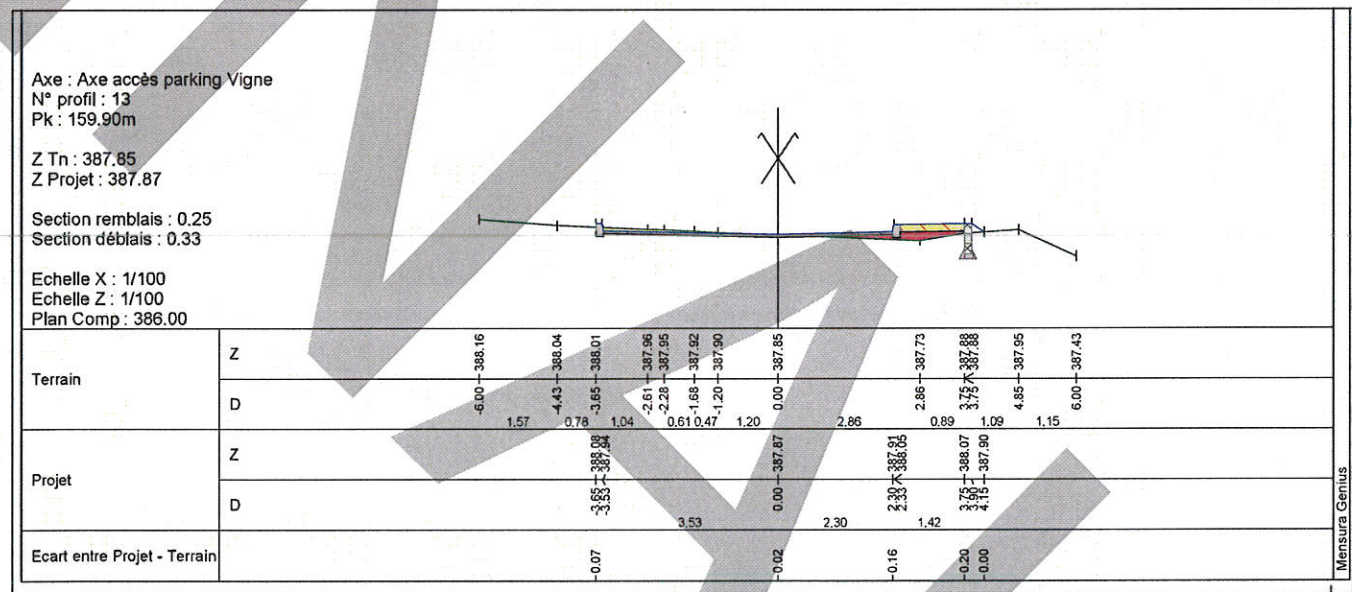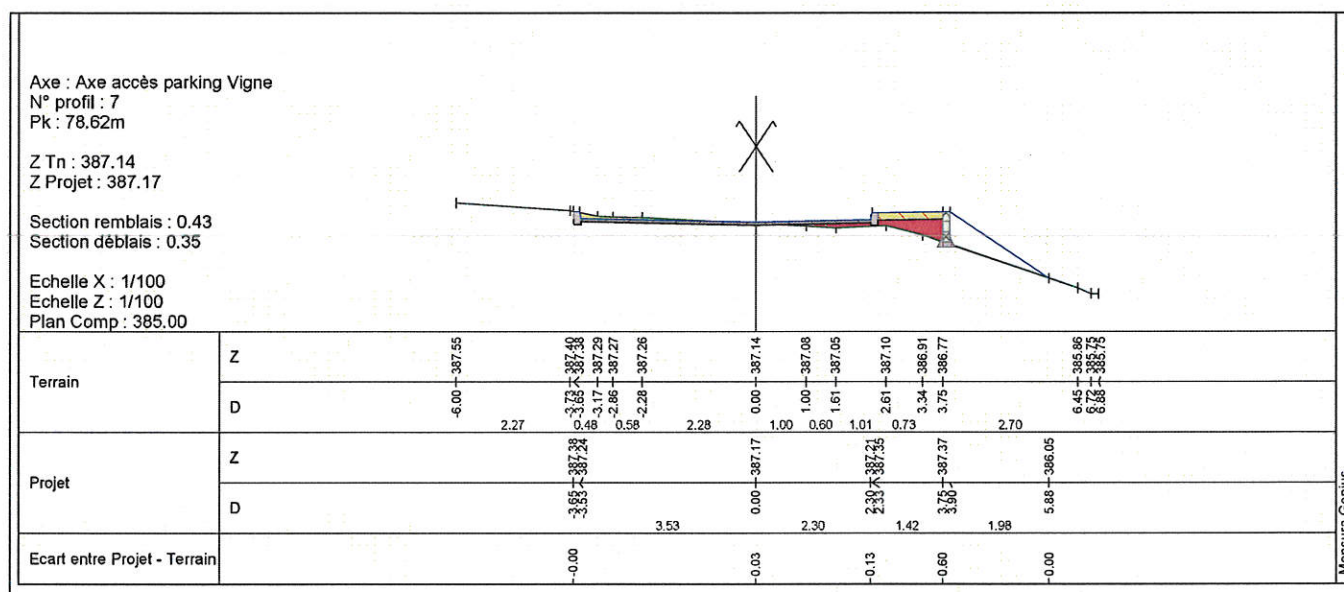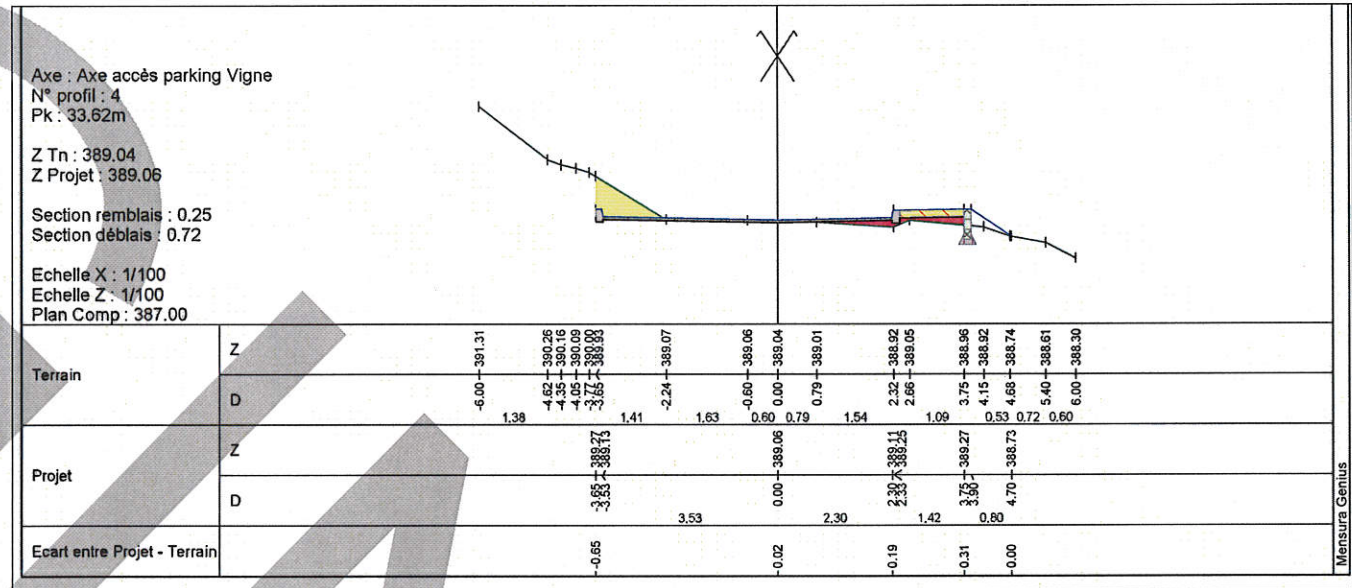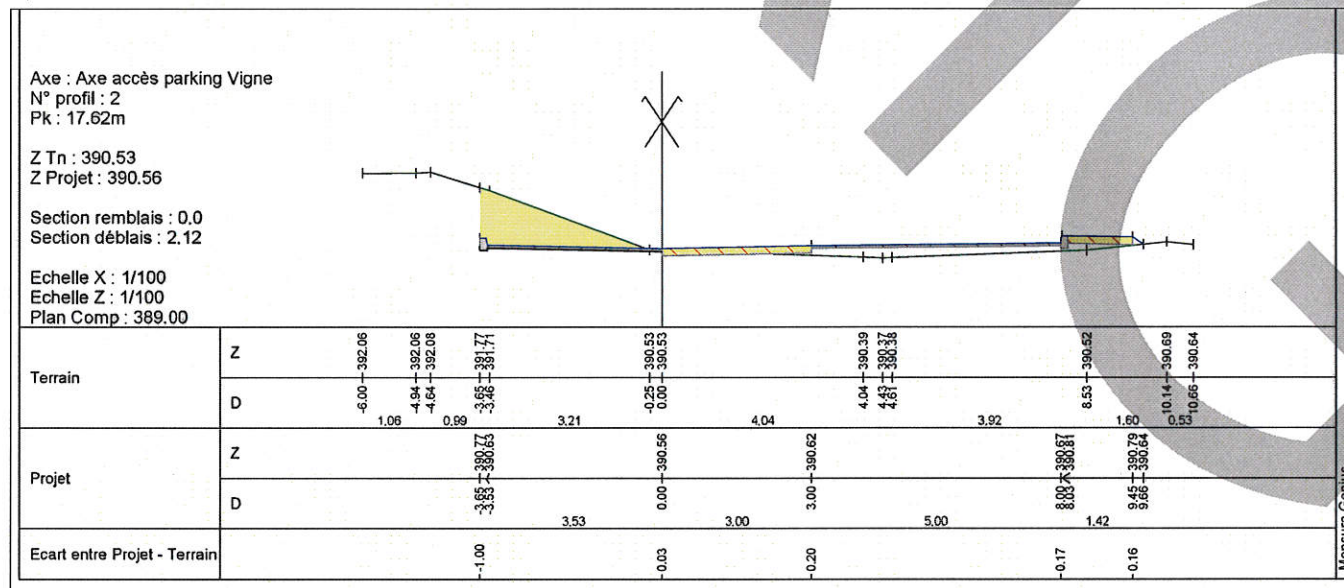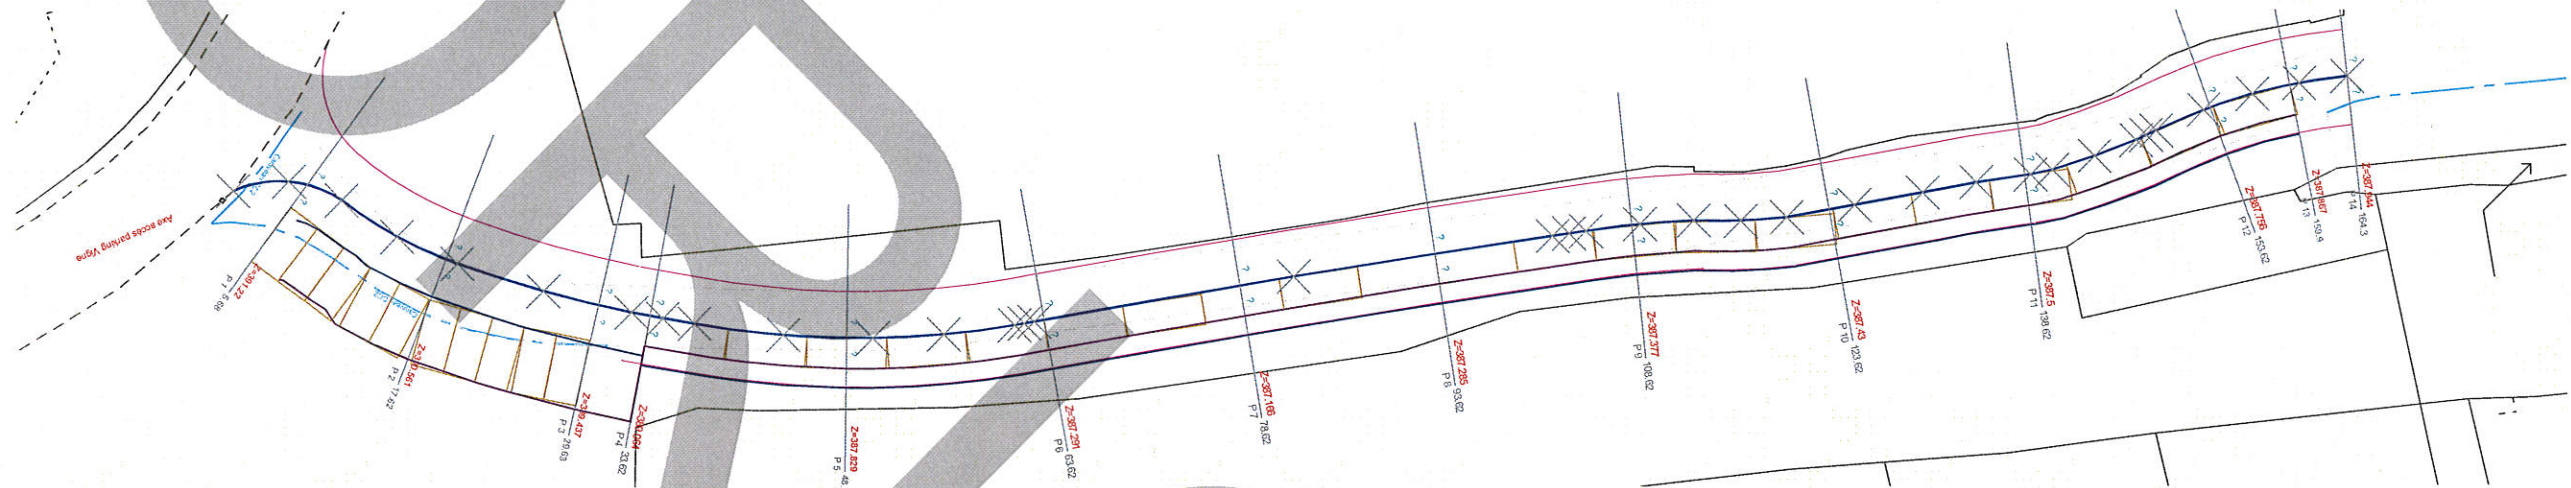

2. AMÉNAGEMENT URBAIN : LE PROJET

PLAN GÉNÉRAL- SECTEUR ACCÈS PROPRIÉTÉ DOUMENGOU

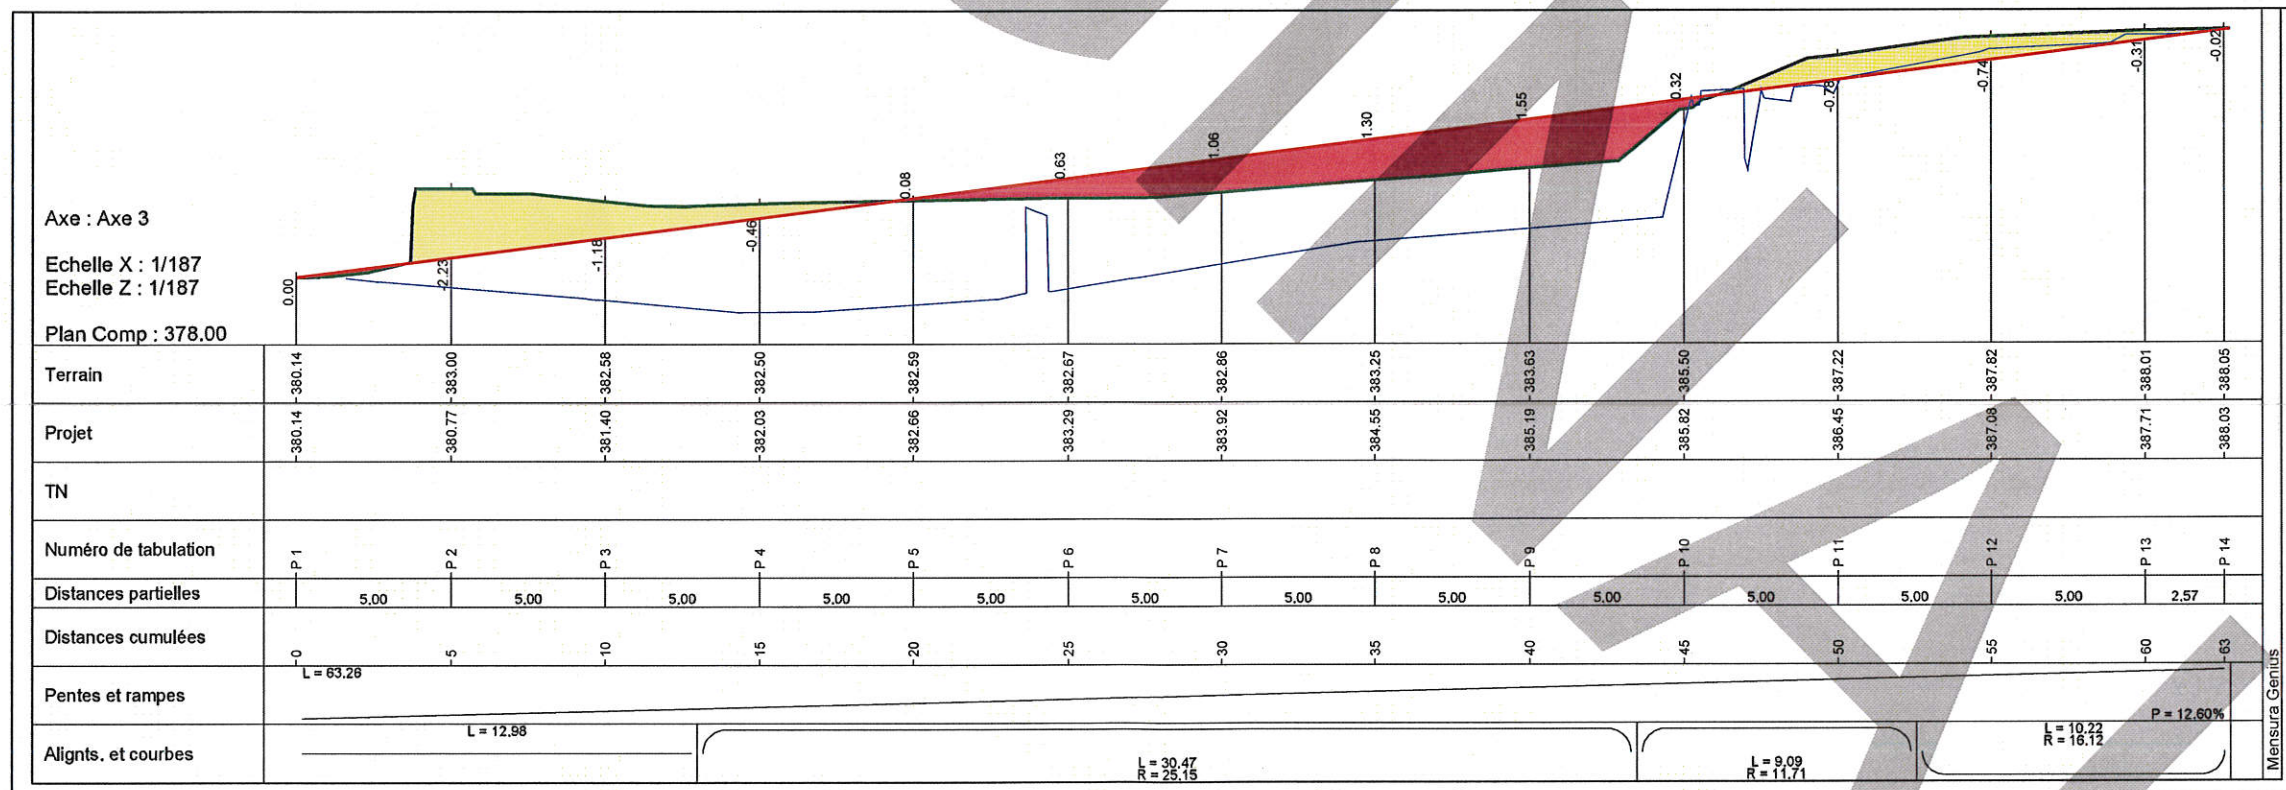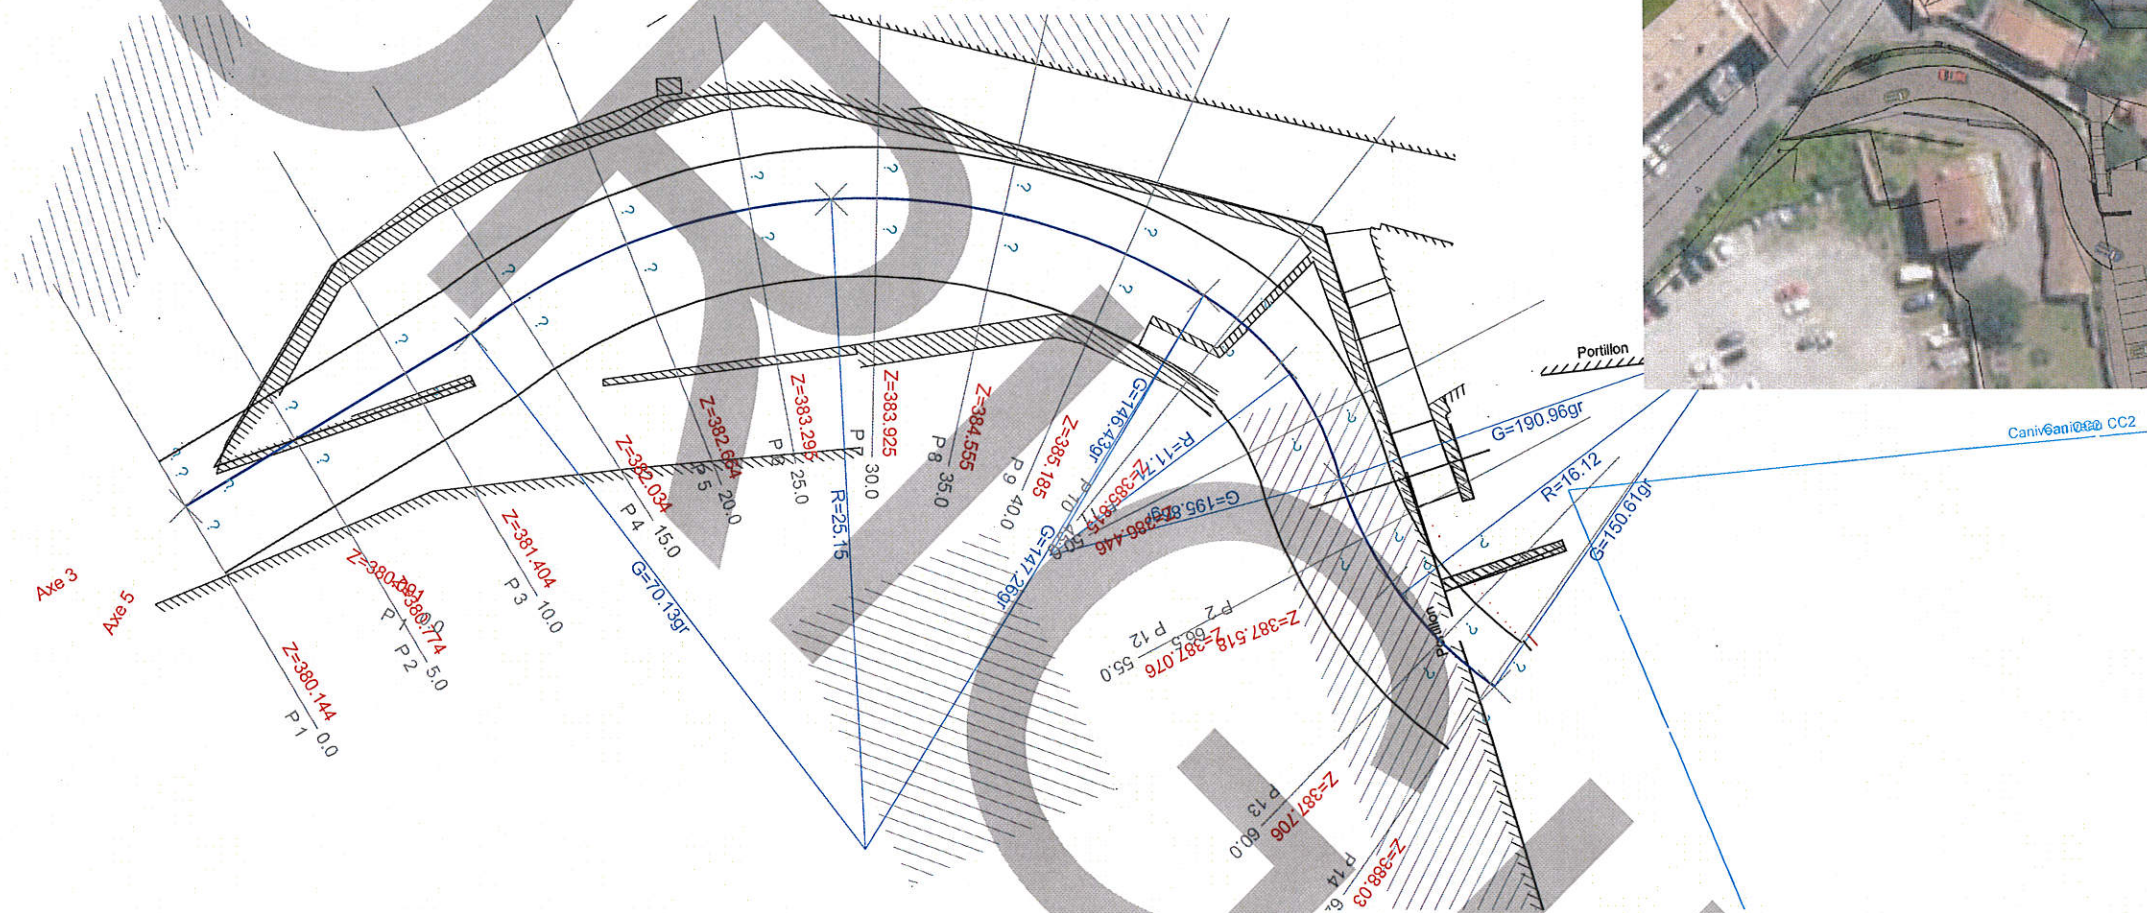

2. AMÉNAGEMENT URBAIN : LE PROJET

PLAN GÉNÉRAL- SECTEUR AVENUE DE L'ARIEGE




2. AMÉNAGEMENT URBAIN : LE PROJET

ZOOM TECHNIQUE- SECTEUR AVENUE DE L'ARIEGE



3. AMÉNAGEMENT URBAIN : LES OPTIONS

. Emplacement bus

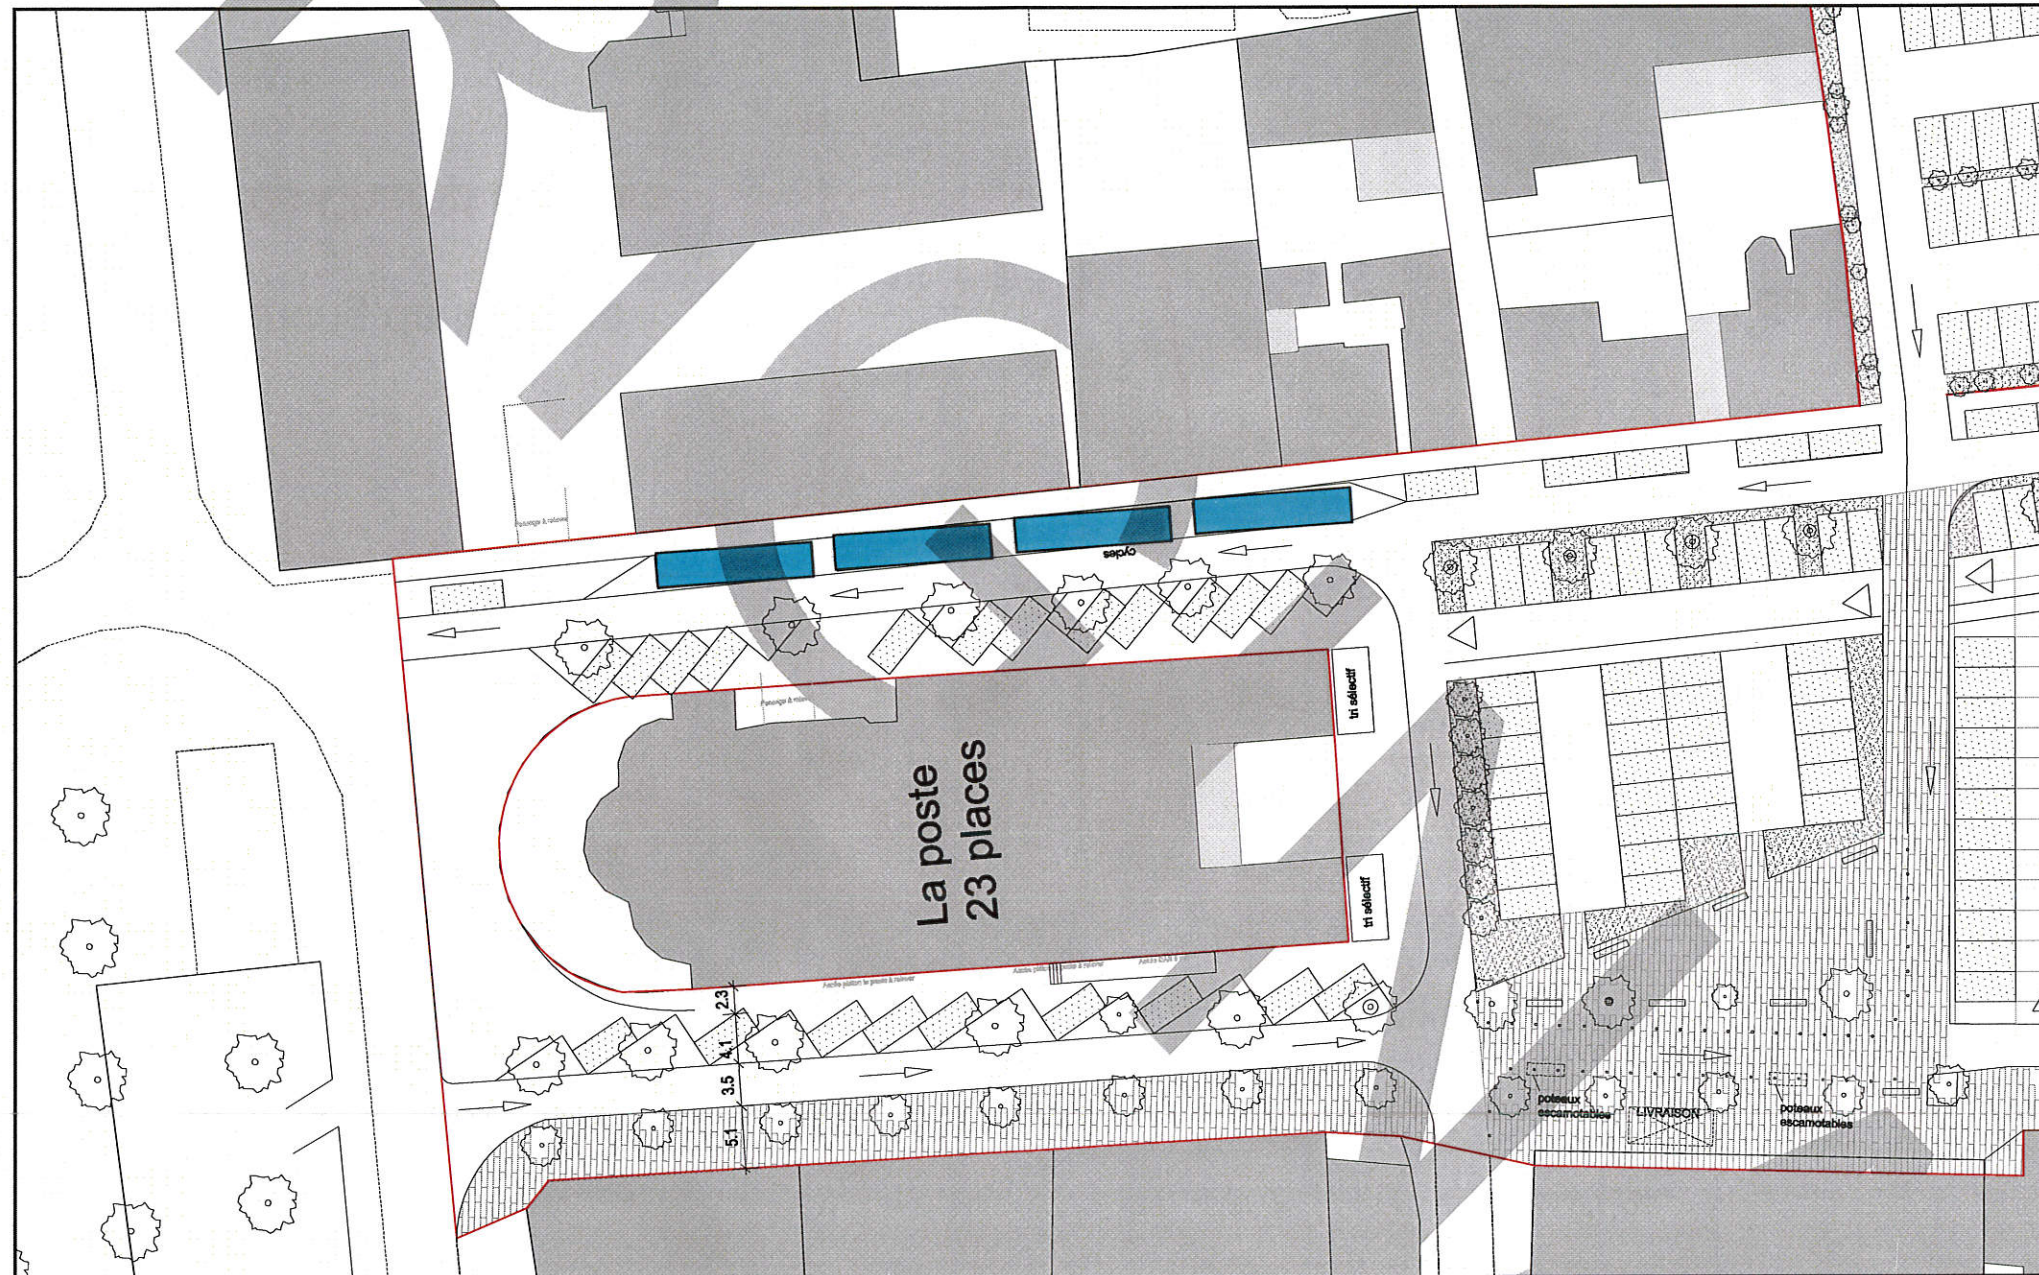

OPPORTUNITÉS PRINCIPALES

4. PLAN DE CIRCULATION



Ateliers
d'Initiation
à l'Urbanisme
et à la Géographie
de la Ville de Foix



Ville de Foix

4. LA CIRCULATION DANS LE TEMPS

ACCÈS PAR LA PROPRIÉTÉ DOUMENGOU




5. TABLEAU RÉCAPITULATIF DES STATIONNEMENTS

TABLEAU DES STATIONNEMENTS

SECTEURS	EXISTANT	PROJET DE BASE	OPTIONS		
			4 Bus Av de Gaulle	extension de la vigne sans propriété Hachaguer	extension de la vigne avec acquisition partielle Hachaguer
abords de la poste	45	33	23		
champs de mars	240	205			204
parking de la vigne	200	197			
extension parking de la vigne	0	55		14	51
Accès parking de la vigne	10	31			
TOTAL	495	521	511	480	516

6. SYNTHÈSE DES REVÊTEMENTS DE SOL

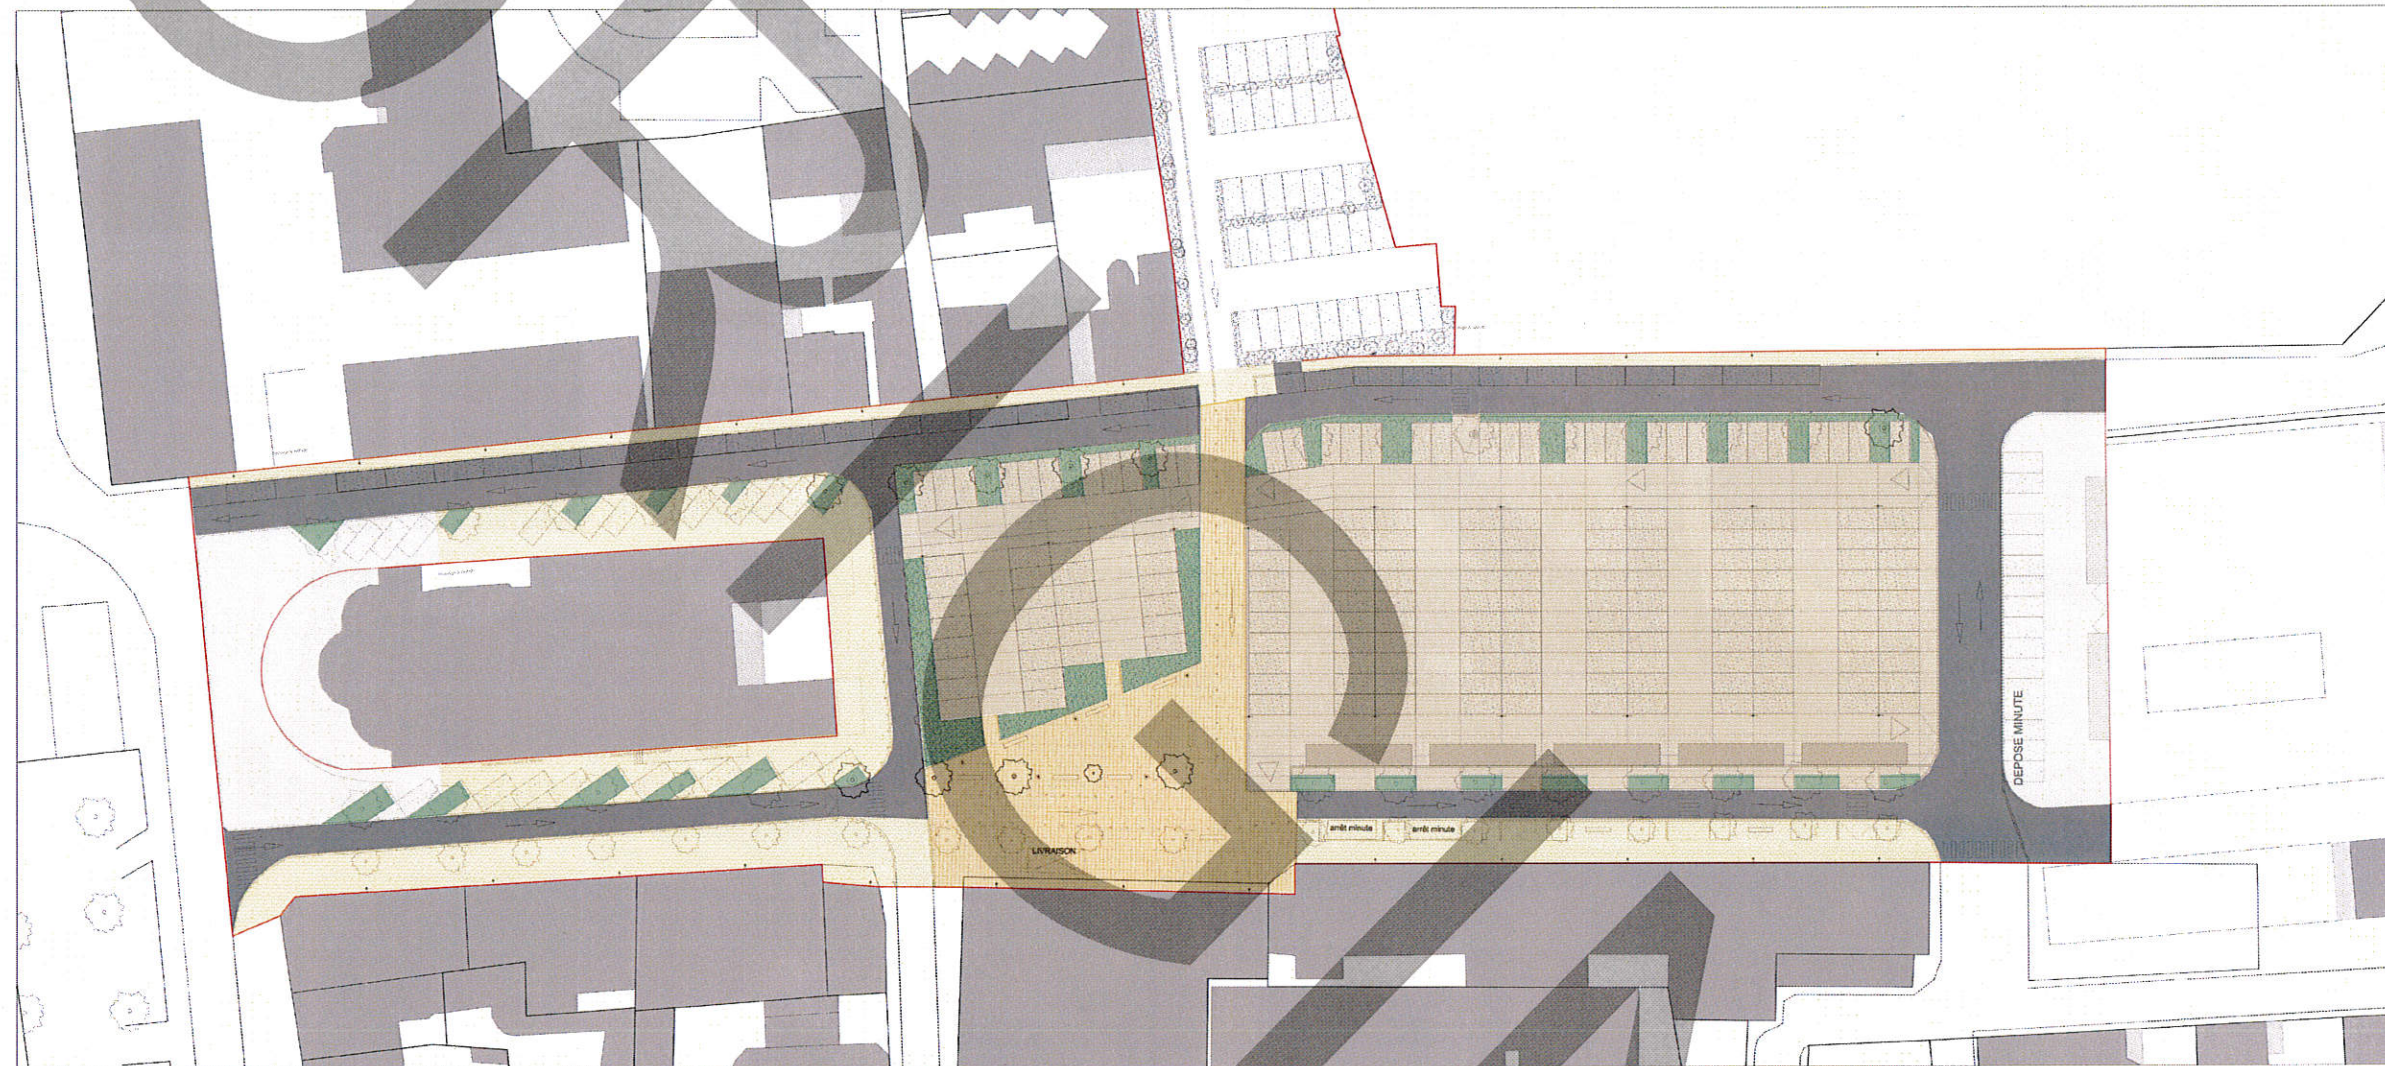

CIRCULATION VOITURE :
enrobé



CIRCULATION PIETONNE :
désactivé fin
teinte claire



PLACE URBAINE :
dallage



**ABORDS LA POSTE
et PARVIS
CENTRE NAUTIQUE:**
revêtement existant





CHAMP DE MARS :
désactivé fin
nuance de couleur




ESPACE VEGETALISE :
végétation basse
arbres isolés

7. PLAN LUMIÈRE DU PROJET D'AMÉNAGEMENT

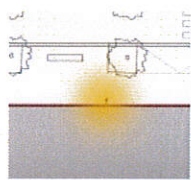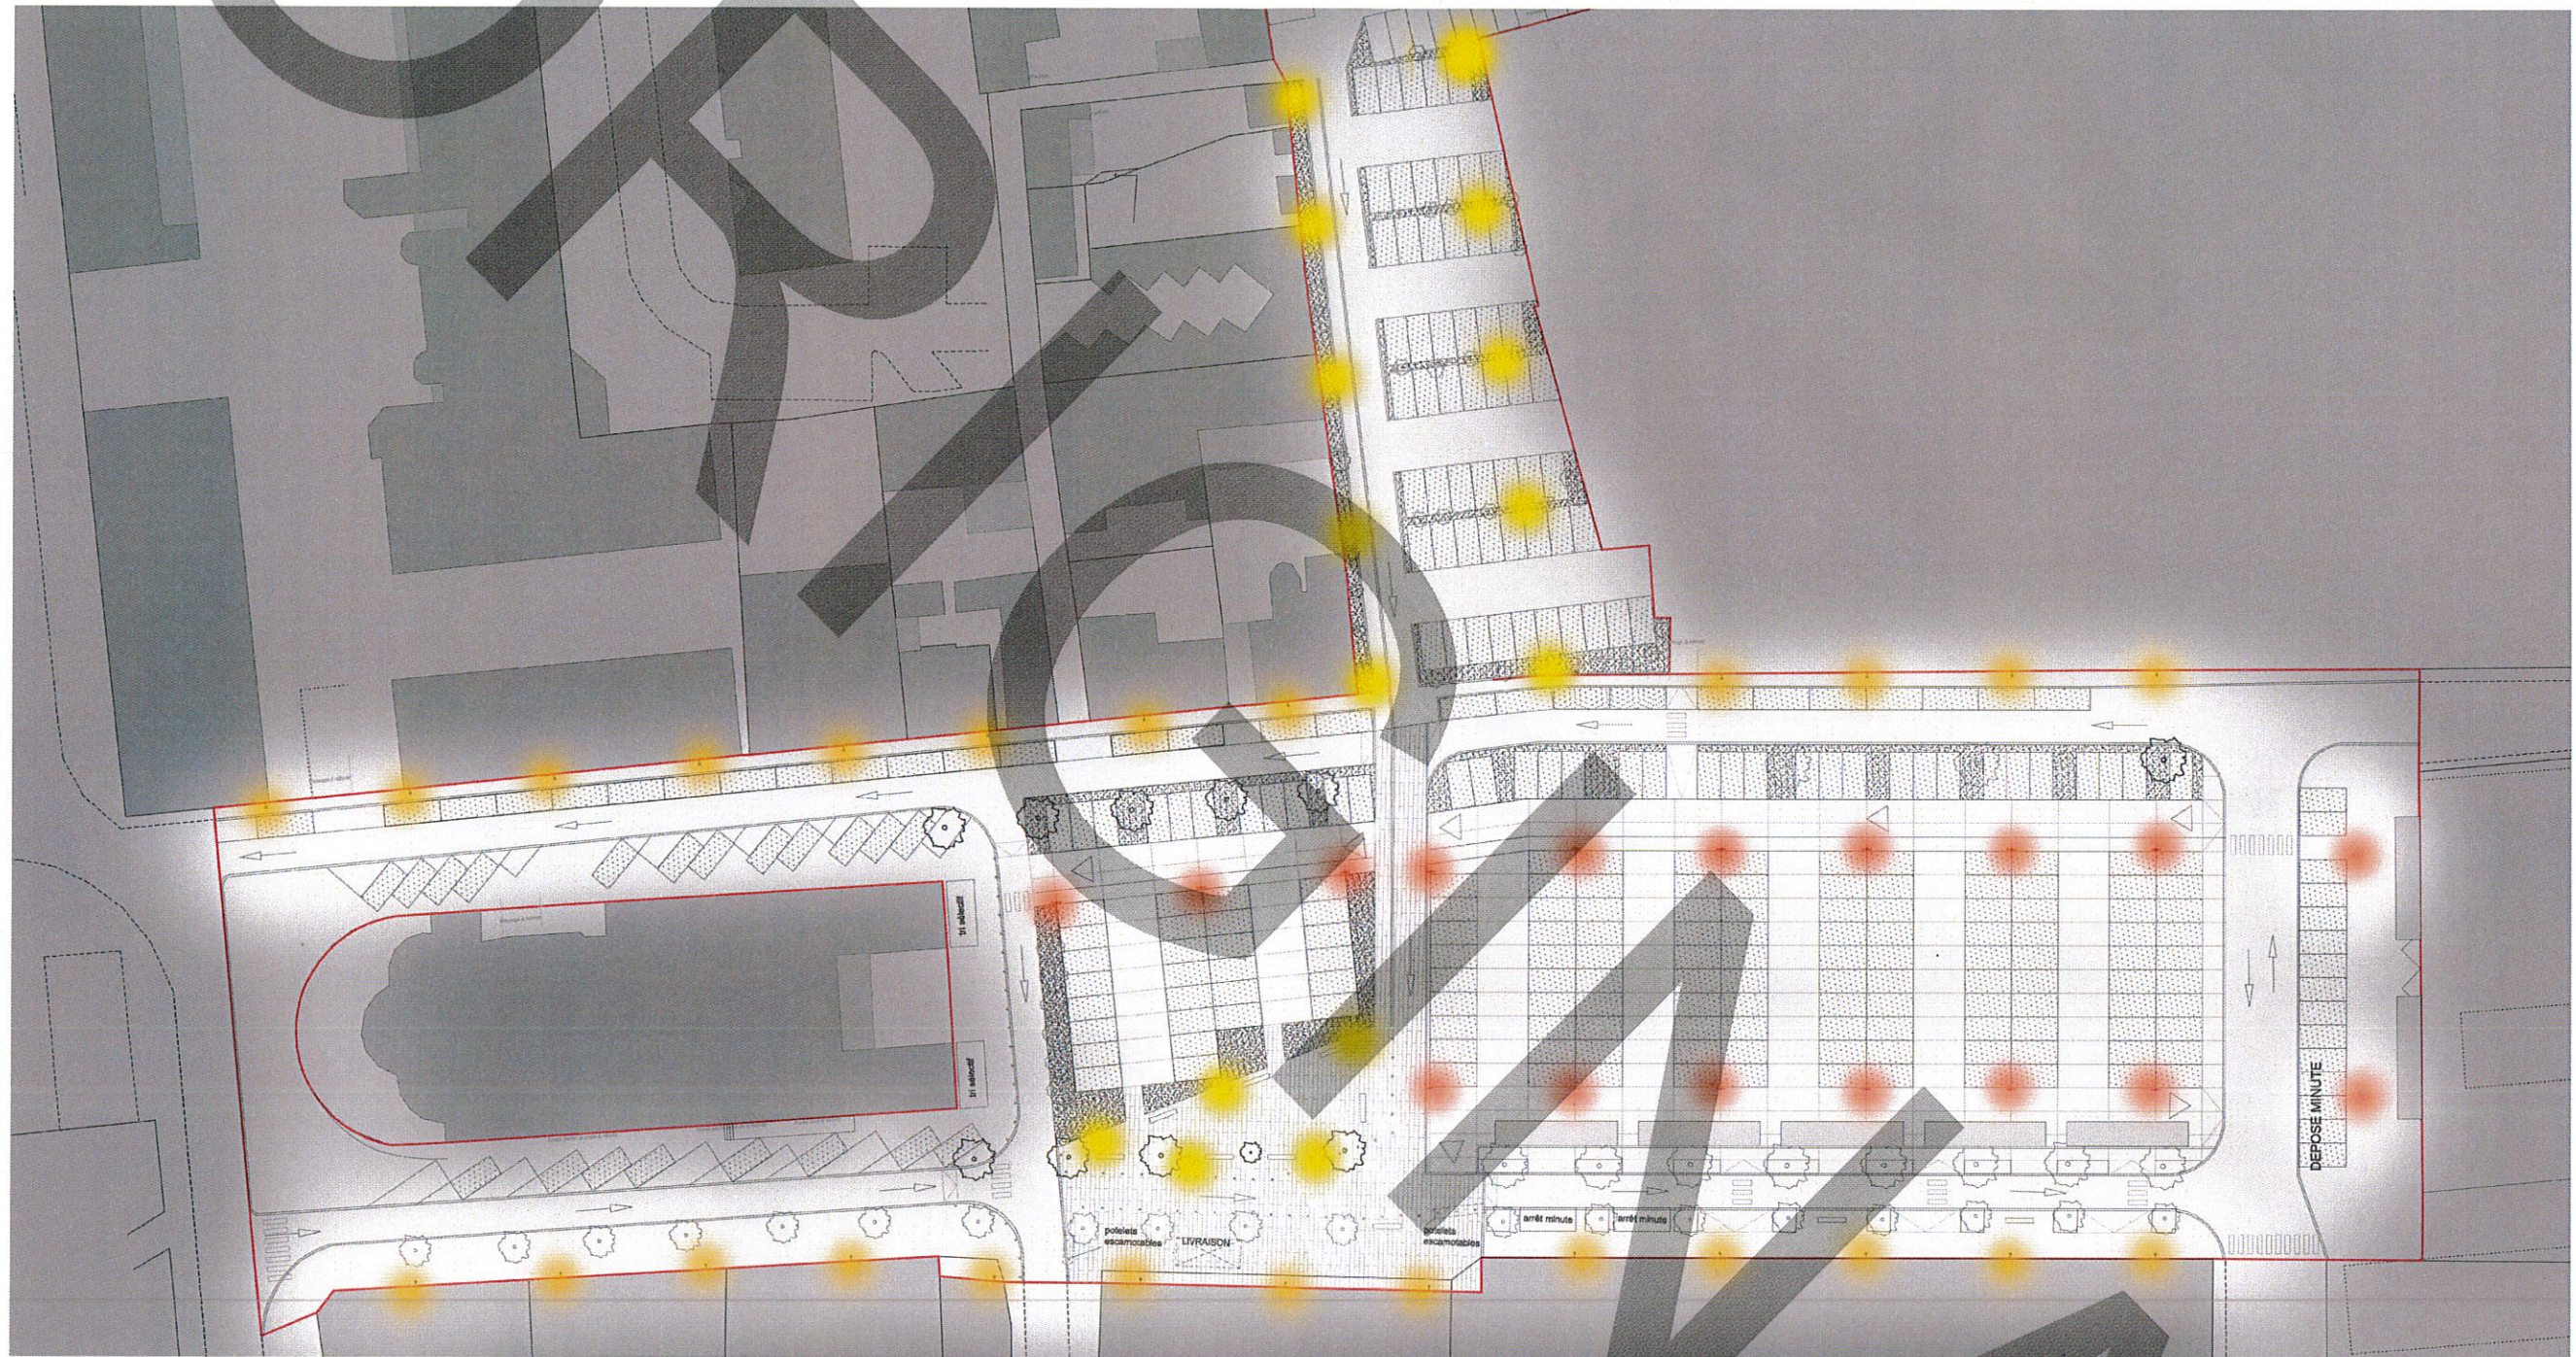

luminaires en console existants

> à ajuster si besoin après étude d'éclairage

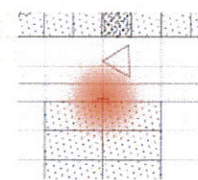

mâts aiguilles



mâts piétons

7. CHIFFRAGE DU PROJET D'AMÉNAGEMENT

	Désignation	Total HT	TVA	Total TTC
PROJET DE BASE	Champs de Mars	1 114 145 €	222 829 €	1 336 974 €
OPTION	Champs de Mars Variante parking en enrobés	900 795 €	180 159 €	1 080 954 €
PROJET DE BASE	Extension parking de la Vigne	184 052 €	36 810 €	220 863 €
PROJET DE BASE	Accès Parking de La Vigne	171 442 €	34 288 €	205 731 €
PROJET DE BASE	Voie d'accès avec soutènement au parking de La Vigne	242 106 €	48 221 €	290 527 €
OPTION	1- Solution de reprofilage de l'Avenue de L'Ariège	66 615 €	13 323 €	79 938 €
PROJET DE BASE	2- Solution d'encorbellement avec platelage bois	318 113 €	63 622 €	381 735 €