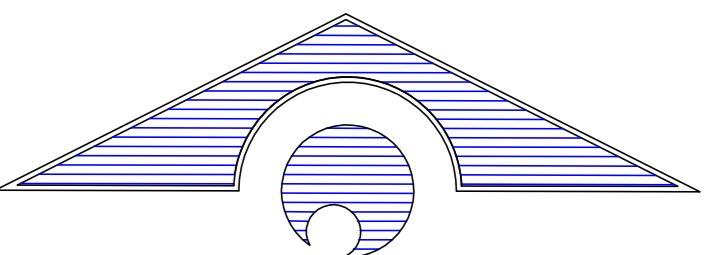


Orientation : **NORD**



Propriétaire: **Smeptom du Plantaurel**

**SMECTOM DU PLANTAUREL**  
I.S.D.N.D. MANSES

Projet:  
**ETAT PARCELLAIRE**

Situation:  
**Departement de l'Ariege**

Commune:  
**09500 MANSES**

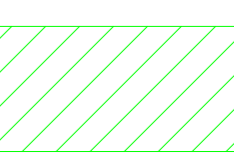
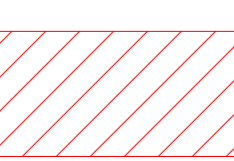

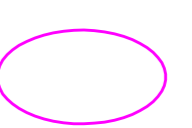
Dessiné: **LB**      N° plan : **05**

Révisé: **LB**      Référence du plan:

Echelle:  
**1:2000**

Date:  
**Mai 2019**

SMECTOM DU PLANTAUREL  
LB\_ddae\_V4 Etat parcellaire-dwg

-  Parcelles propriétés du SMECTOM DU PLANTAUREL
-  Parcelles autorisées ICPE propriétés du SMECTOM DU PLANTAUREL
-  Servitudes dans un rayon des 200 mètres autour des casiers
-  Servitudes dans un rayon des 100 mètres autour des bassins lixiviats
-  Parcelles soumises à servitudes