

PREFECTURE DE
L'ARIEGE

COMMUNE
DE COUFLENS


*Renforcement en Eau Potable
du Hameau de SALAU*

Résidence de Langlade

Service
de l'
Eau
et des
Aménagements

PLAN D'ENSEMBLE

Direction Départementale de
l'Agriculture et de la Forêt


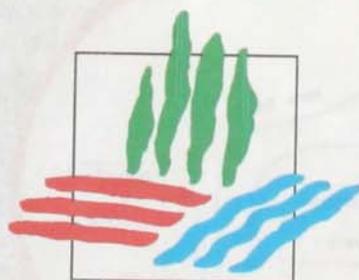


Direction
Départementale
de l'Agriculture
et de la Forêt

Ariège

Ech : 1 / 10000		Projeté par : J.-P.R.
		Dessiné par : D.V.
		Contrôlé par : S.P.
DATE	MODIFICATIONS	N° de Plan 2
		DATE : 29/06/2000

7, rue du Lieutenant P.DELPECH-09007 FOIX Cedex
Tél : 05.61.02.15.00 Télécopie : 05.61.02.15.10

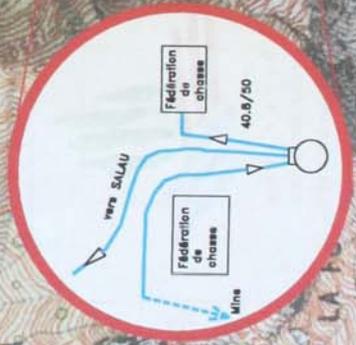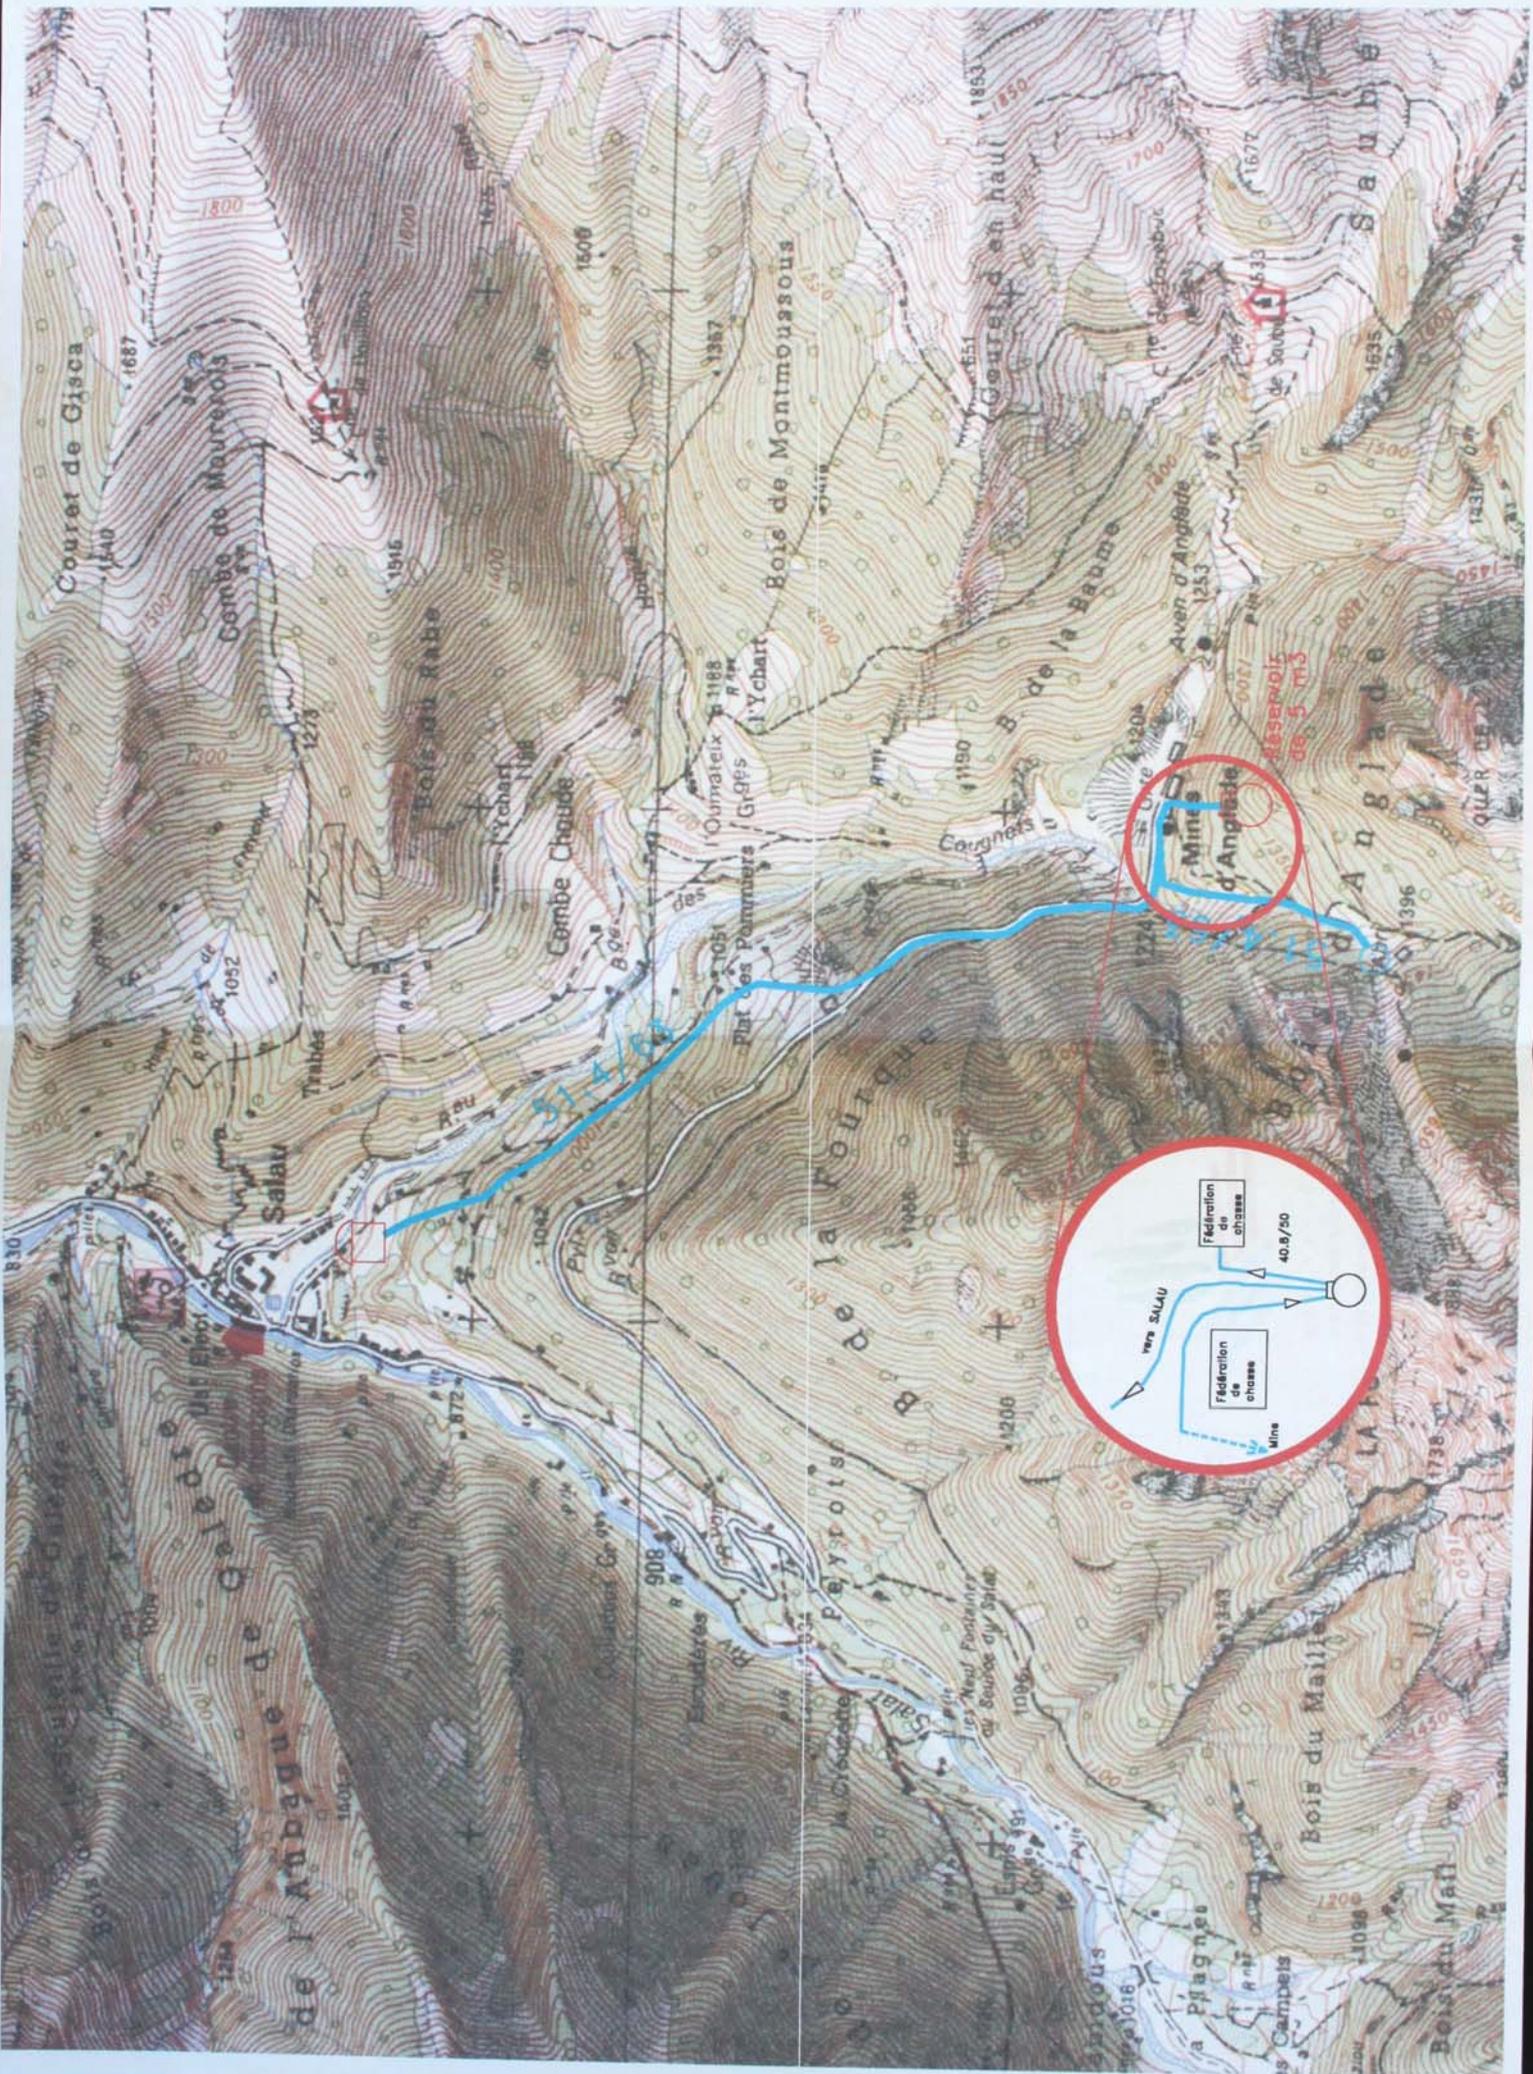

RESSERVOIR
de 5 m³