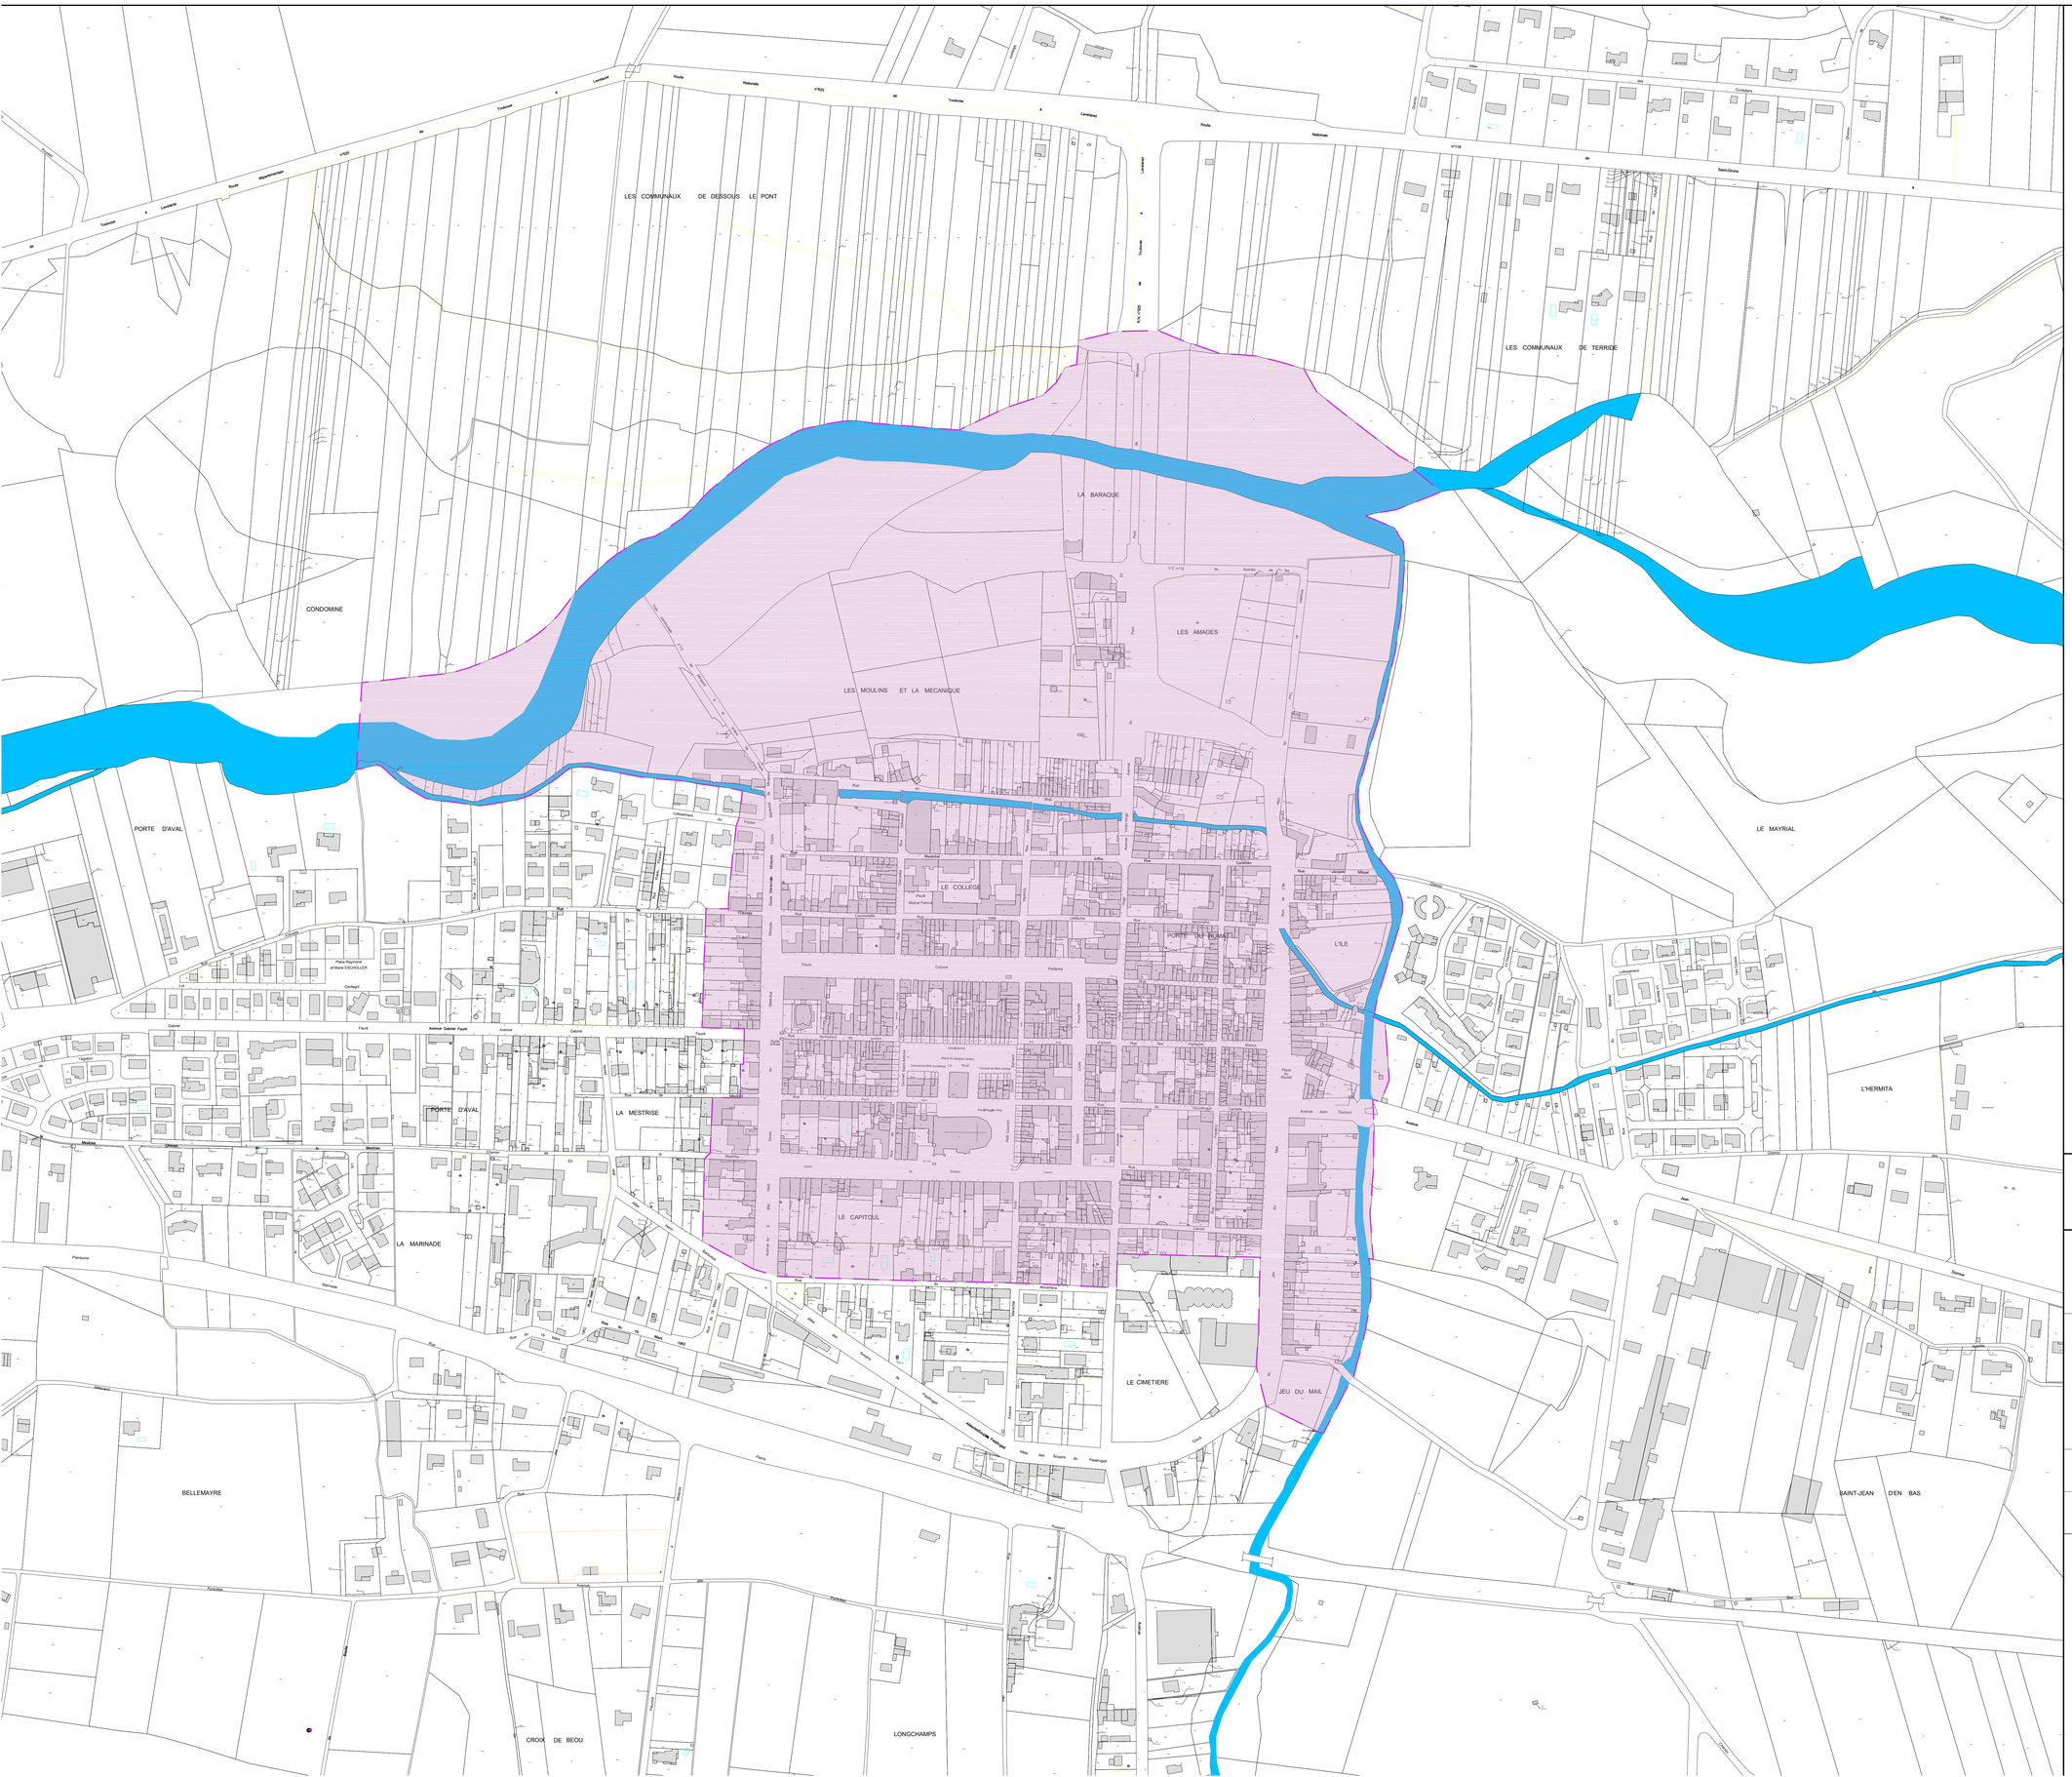

Site Patrimonial Remarquable
Projet de délimitation

Commune de Mirepoix - Ariège

Maître d'ouvrage :

Communauté de communes du Pays de Mirepoix

DRAC Occitanie, Daniel Schaad,
chargé de mission Sites Patrimoniaux Remarquables

UDAP de l'Ariège, Jean-Pierre Poirier,
Architecte des Bâtiments de France

Bureau d'étude :

Atelier d'Architecture Rémi Papillault
Architecte DPLG, Architecte du patrimoine,
Urbaniste IFU, Historien EHESS
11, rue Pargaminières 31000 Toulouse

Echelle centre :

Echelle 1/2000

20 juillet 2020

Légende :

Délimitation de SPR proposée