


ANNEXE 2

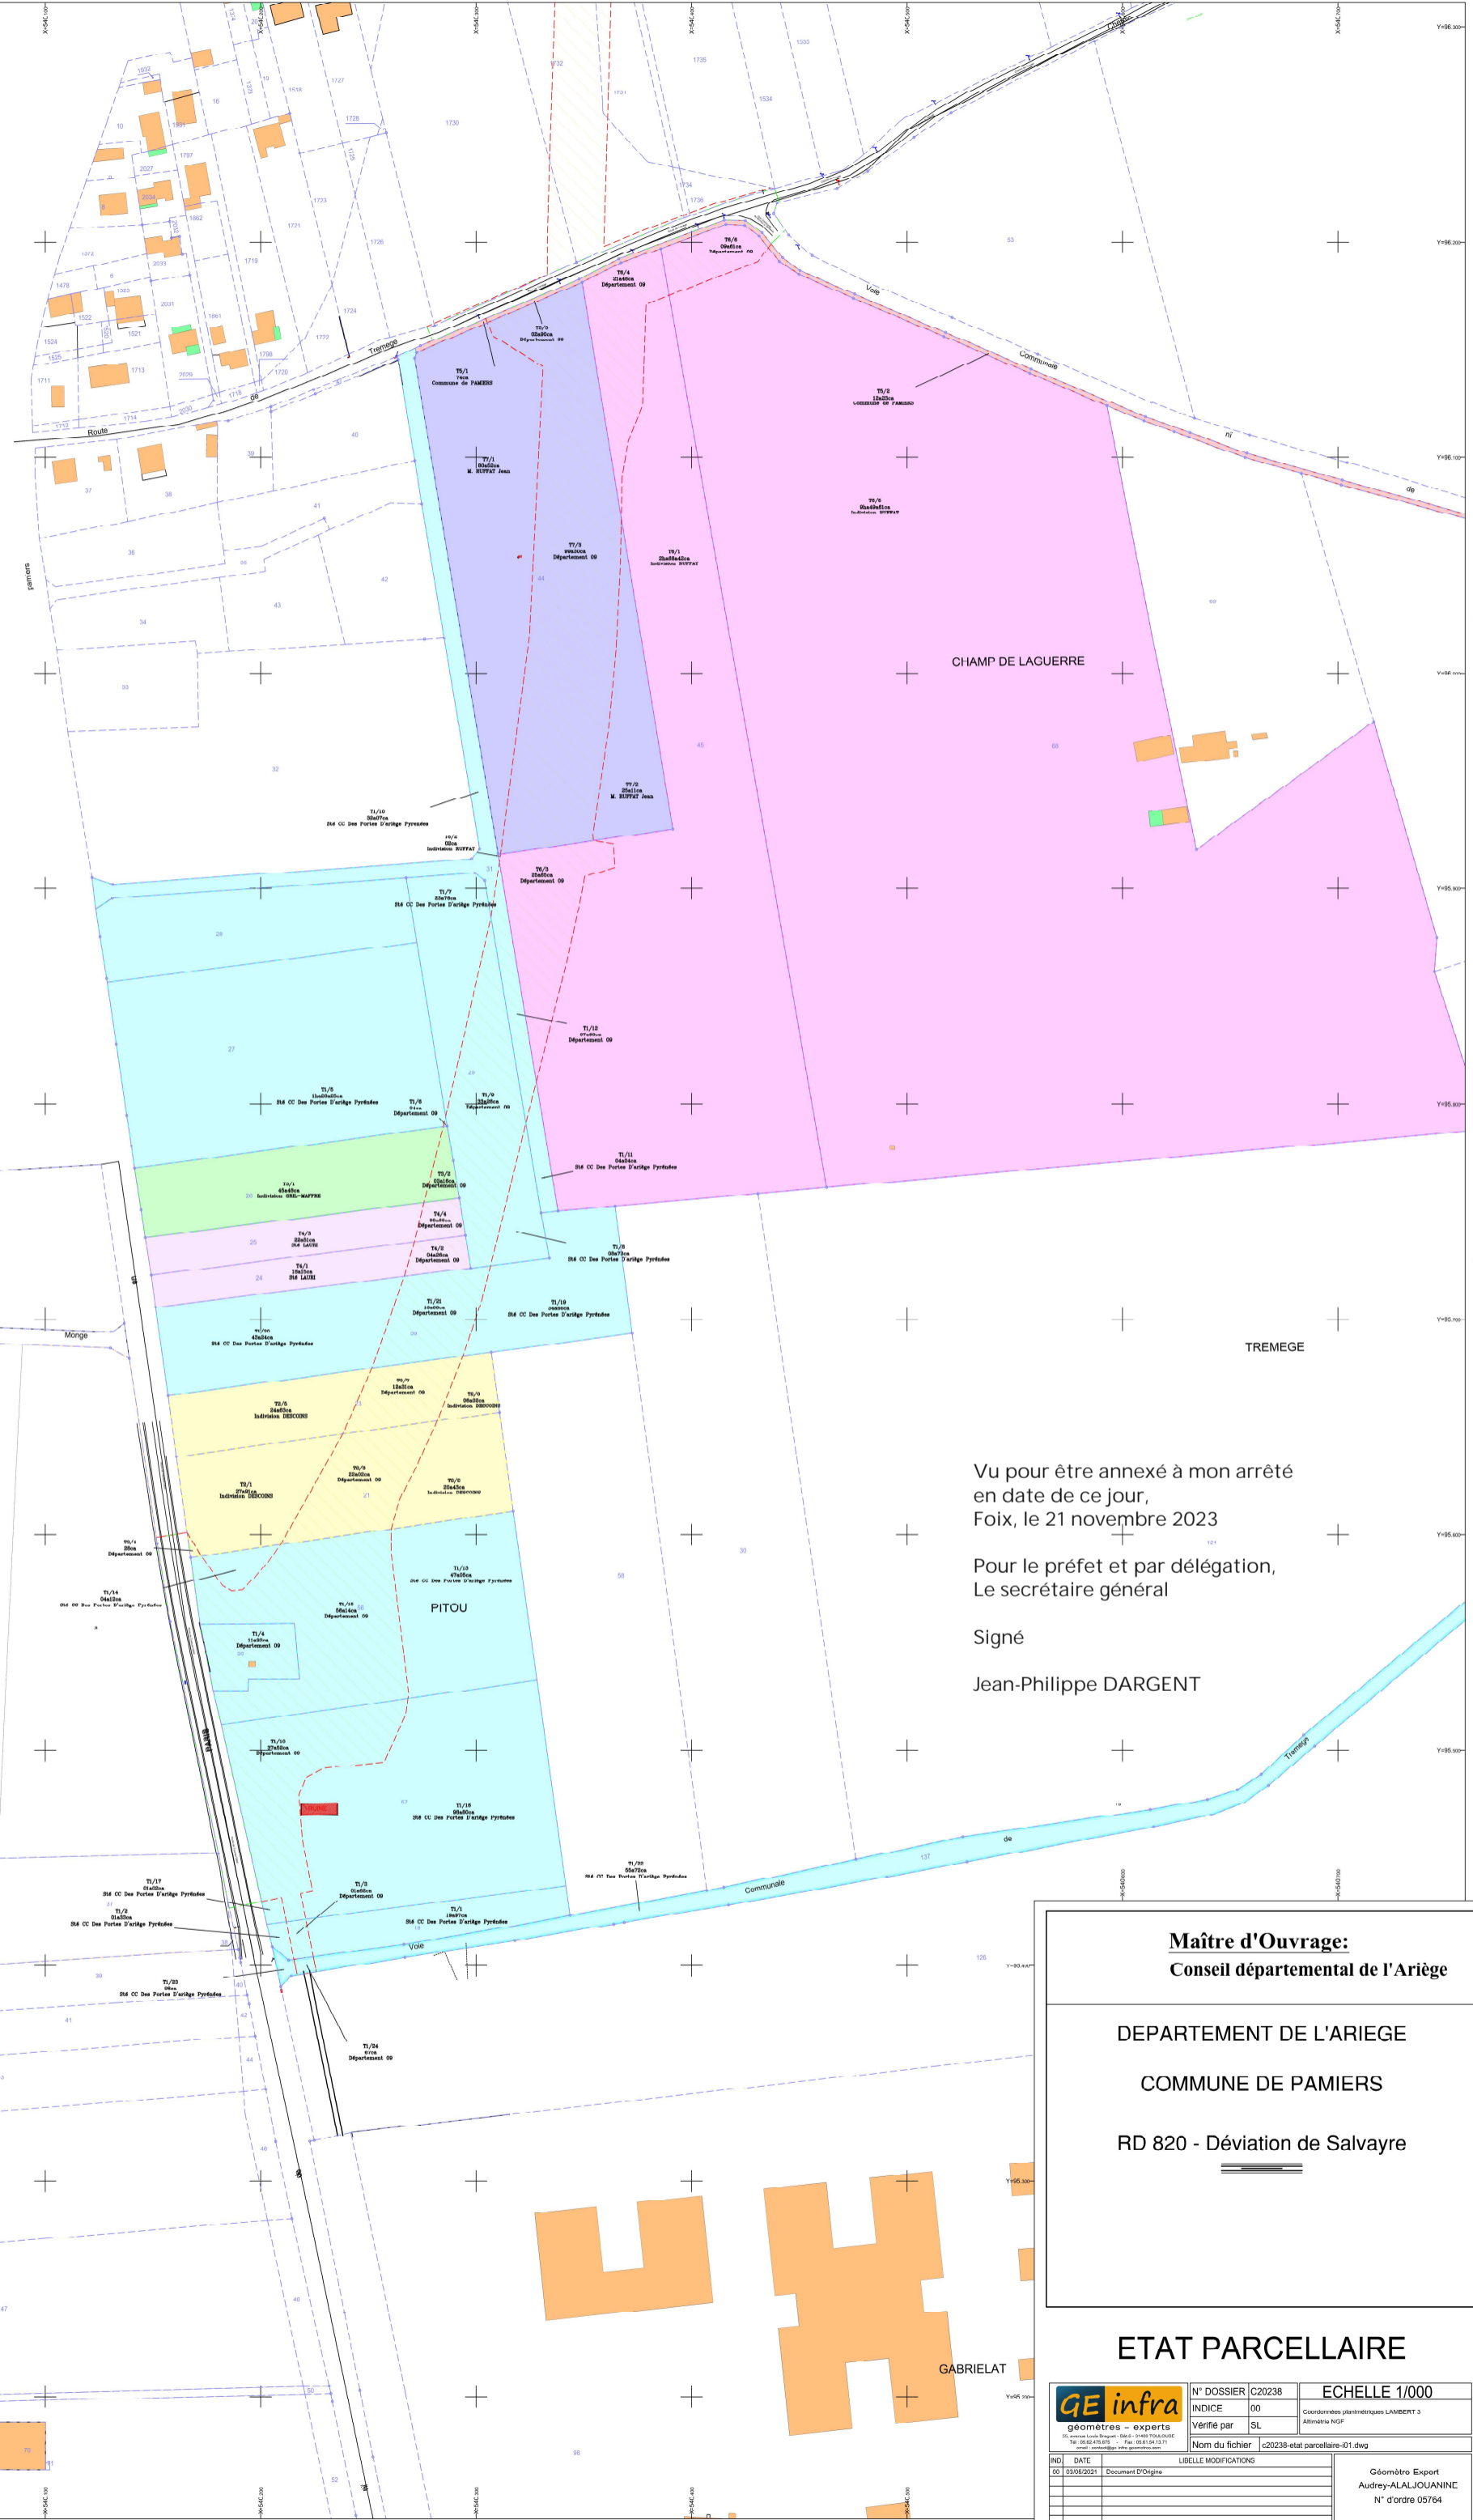

Vu pour être annexé à mon arrêté en date de ce jour, Foix, le 21 novembre 2023

Pour le préfet et par délégation, Le secrétaire général

Signé

Jean-Philippe DARGENT

Maitre d'Ouvrage:
Conseil départemental de l'Ariège

DEPARTEMENT DE L'ARIEGE
COMMUNE DE PAMIERS
RD 820 - Déviation de Salvayre

ETAT PARCELLAIRE

	N° DOSSIER	C20238	ECHELLE 1/000 <small>Coordonnées géométriques LAMBERT 3</small>	
	INDICE	00		
<small>géomètres - experts</small> <small>10, rue de la Poste - 31000 TOULOUSE</small> <small>Tel : 05 62 418 875 - Fax : 05 61 84 13 71</small> <small>www.geminet.com</small>	VÉRIFIÉ PAR	SL	Nom du fichier	c20238-etat-parcellaire-01.dwg
IND	DATE	LIBELLE MODIFICATIONS		
00	03/05/2021	Document D'Origine		
			Géomètre Expert Audrey-ALALJOUANINE N° d'ordre 05764	