


PJ n° 2

Plan à l'échelle 1/2500 avec une distance de plus de 100m des installations

1/2500

Plan d'installation au rayon de 100 ml autour des installations

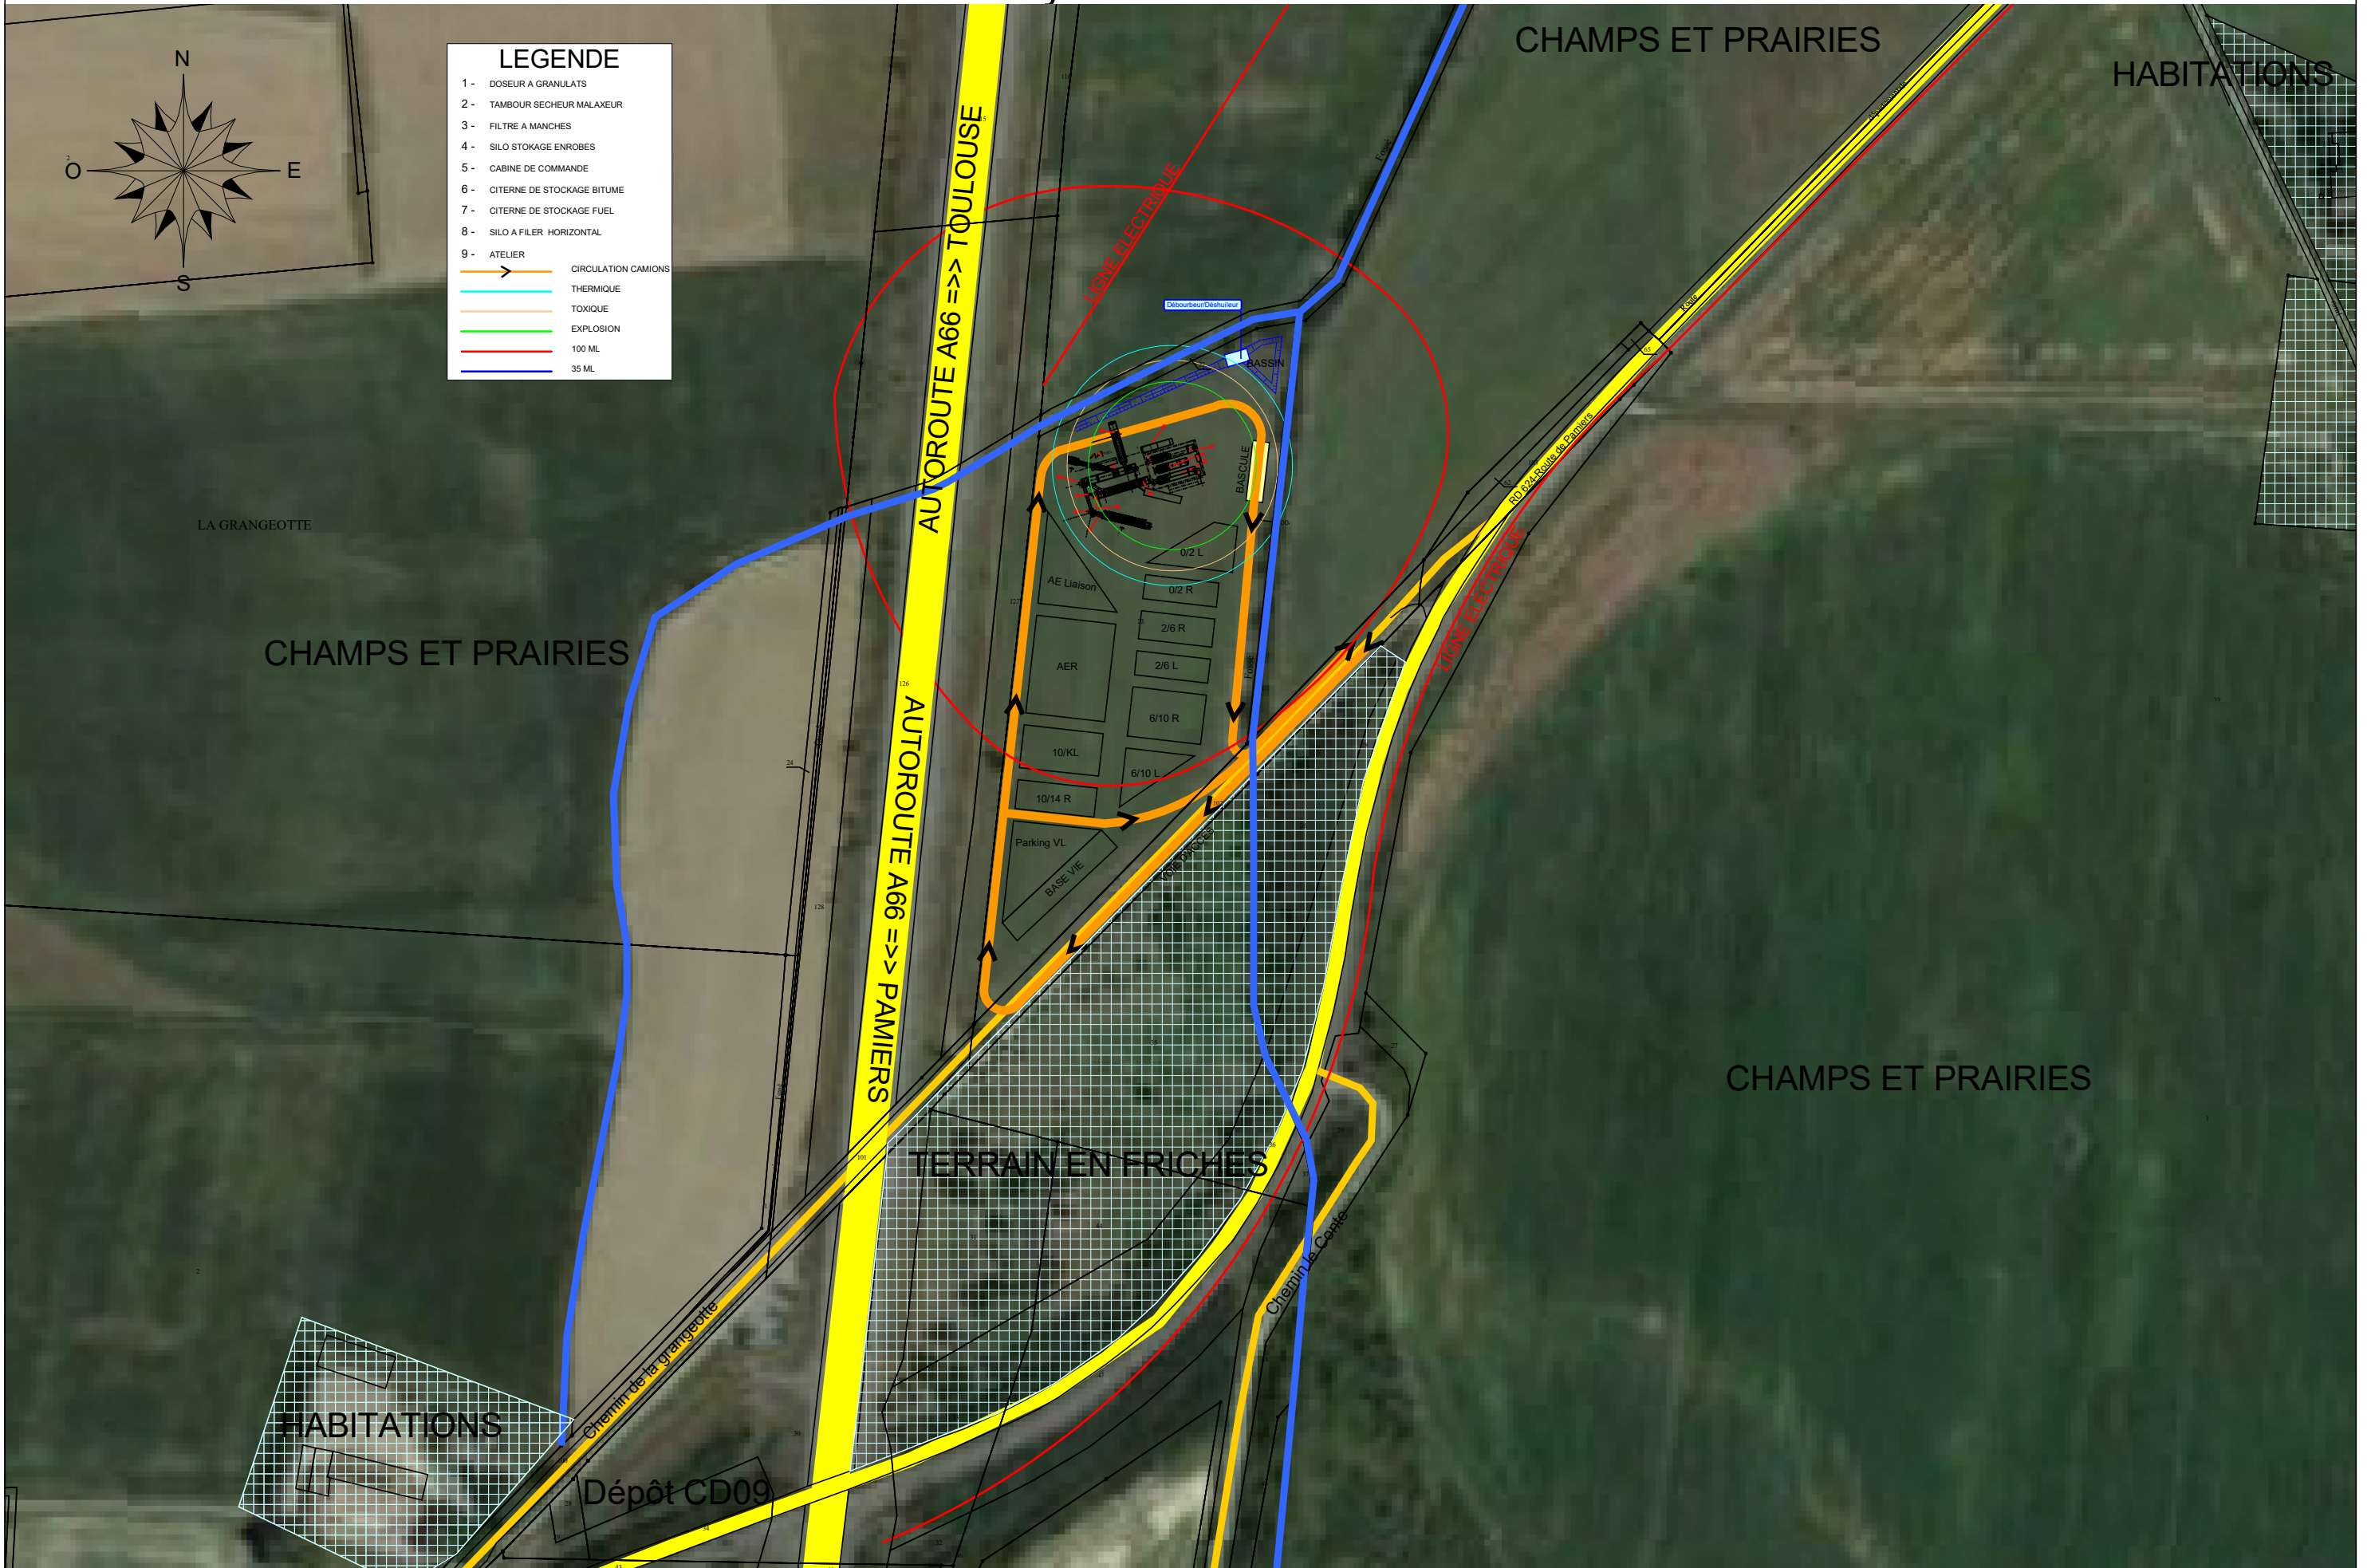

LEGENDE

1 -	DOSEUR A GRANULATS	
2 -	TAMBOUR SECHEUR MALAXEUR	
3 -	FILTRE A MANCHES	
4 -	SILO STOKAGE ENROBES	
5 -	CABINE DE COMMANDE	
6 -	CITERNE DE STOCKAGE BITUME	
7 -	CITERNE DE STOCKAGE FUEL	
8 -	SILO A FILER HORIZONTAL	
9 -	ATELIER	
	CIRCULATION CAMIONS	(Orange arrow)
	THERMIQUE	(Blue line)
	TOXIQUE	(Yellow line)
	EXPLOSION	(Green line)
	100 ML	(Red circle)
	35 ML	(Blue circle)

50.0 100.0 150.0 200.0