



# ANNEXE 1

Vue en plan: Echelle 1/100

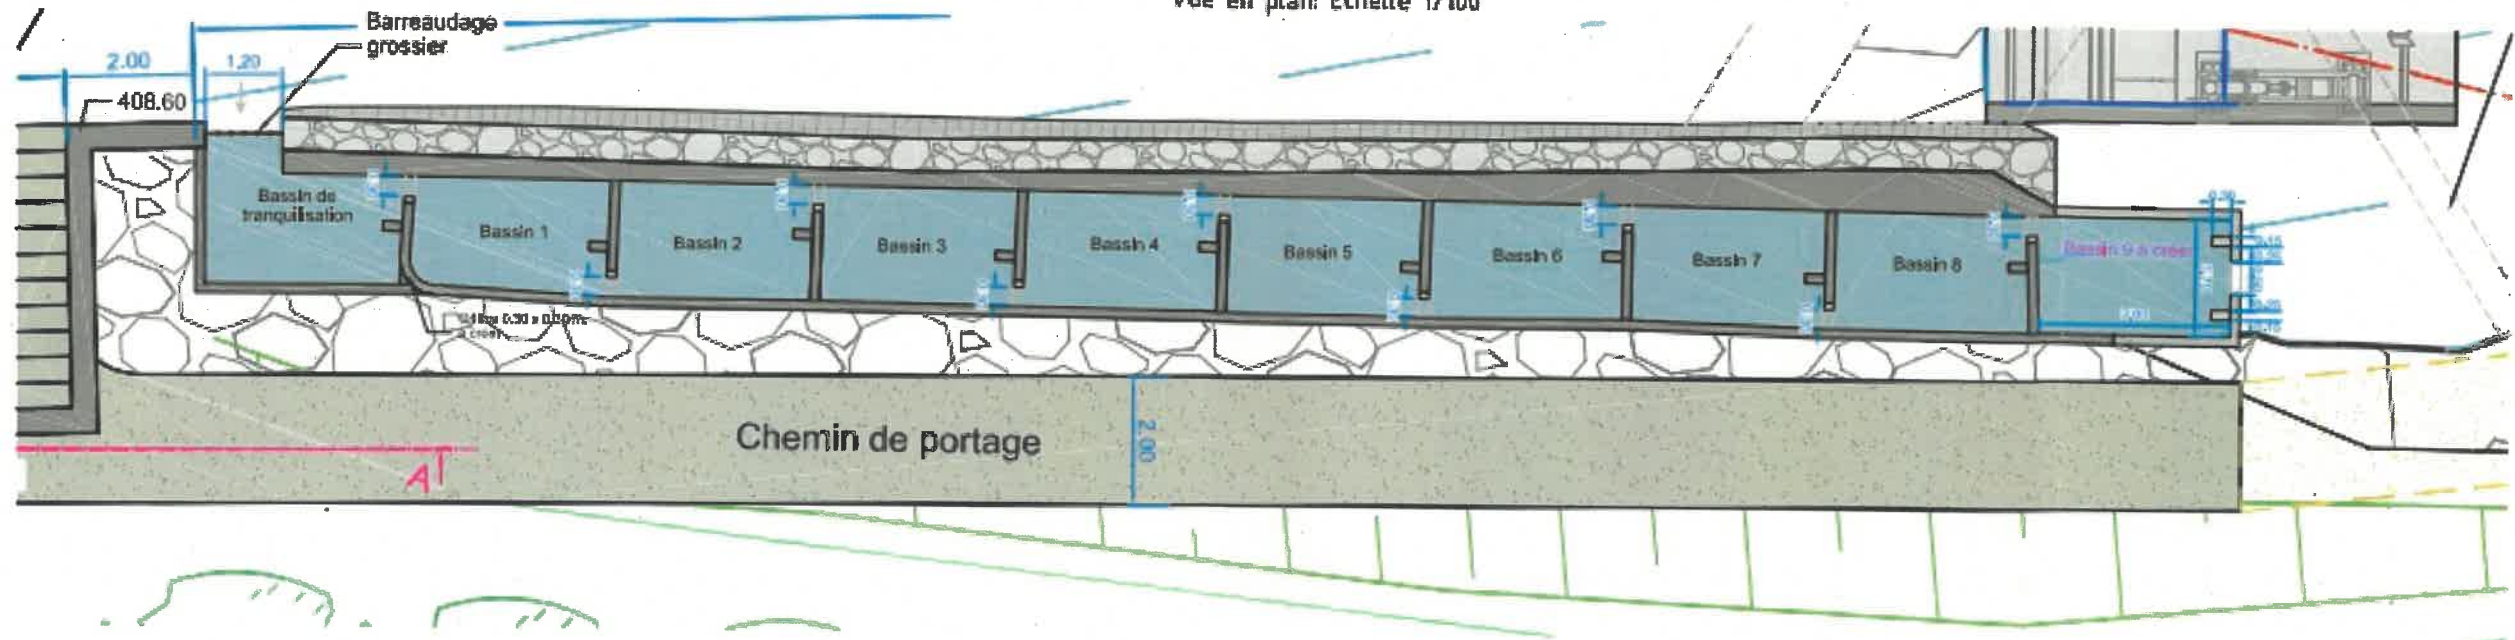

Coupe développée: Echelle 1/100

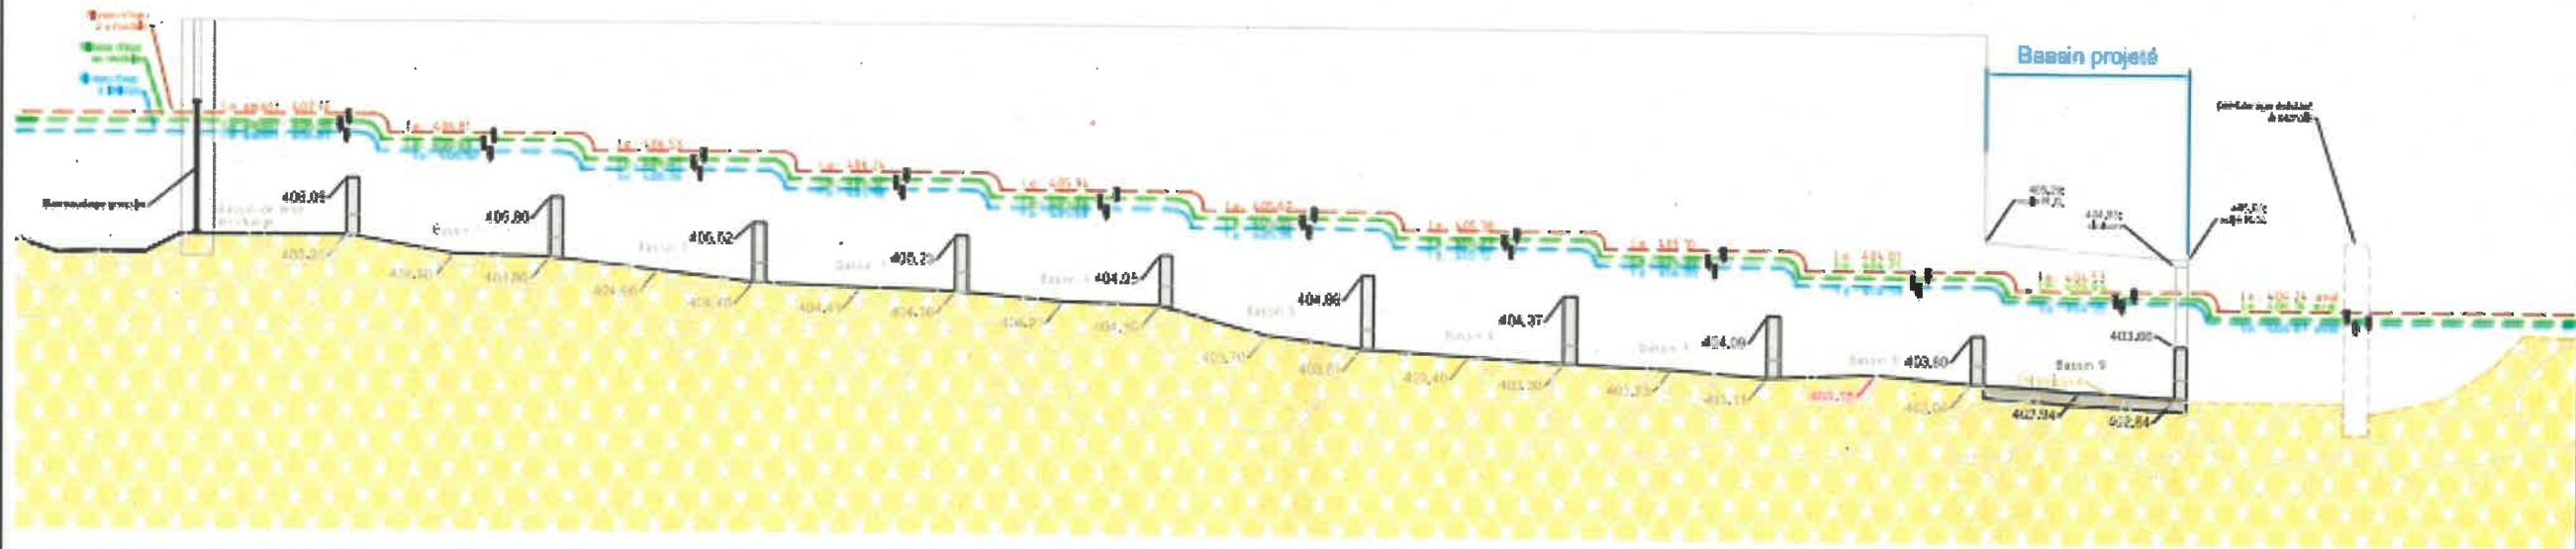

**GREEN POWER DESIGN**



ZI Fournié - 09400 Tarascon-sur-Ariège

DATE	MODIFICATION	REV.
31-10-18	Création	0
12-04-19	Option 3 clapet traditionnel	1
03-12-21	Levé topo complémentaire	2

NOTES

Plan de conception générale non valable pour exécution

CLIENT:

PROJET

Centre Hydroélectrique de La MoJasse  
Dispositif de montage Rive Droite

A3 Ech 1/100

N° Doc.

17024 AVP R2 07

TITRE:

Etat projeté

Dispositif de montage RD Coupe développée

RESPONSABLE:

Jacques Anagnostou

DESIGNATEUR:

Romain Bannier