




Façade Est PRO

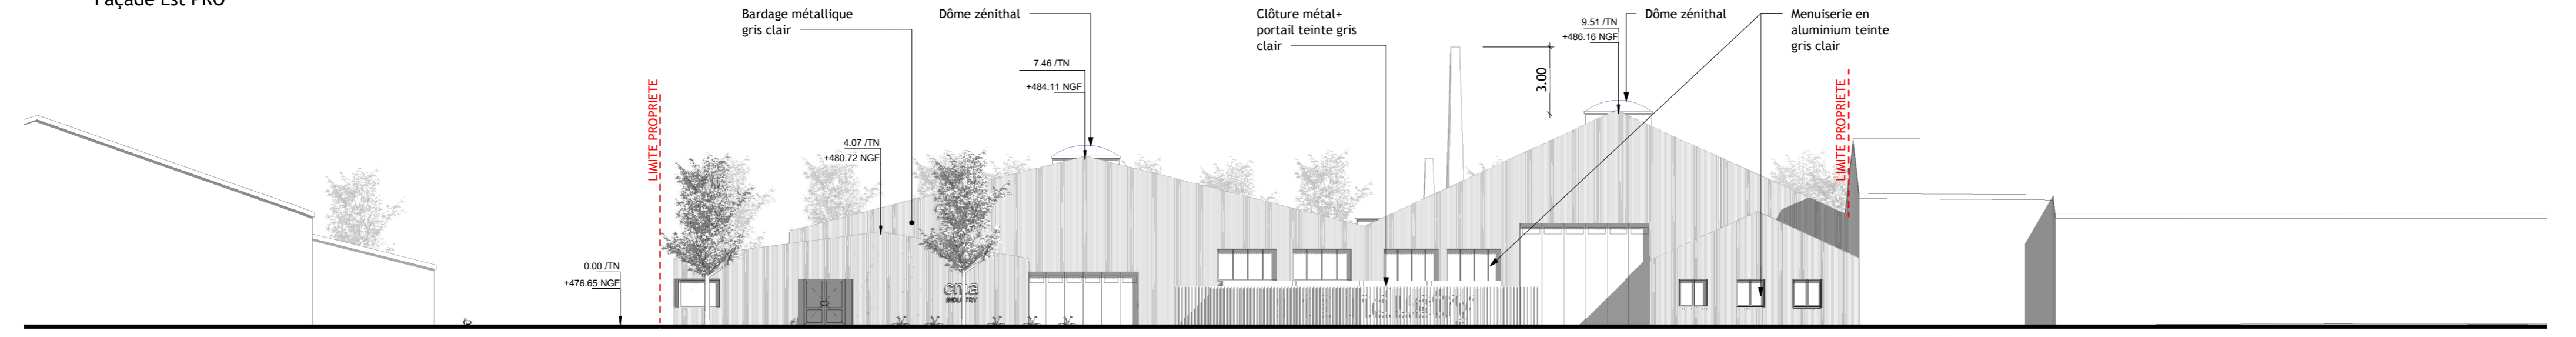

Façade Ouest PRO

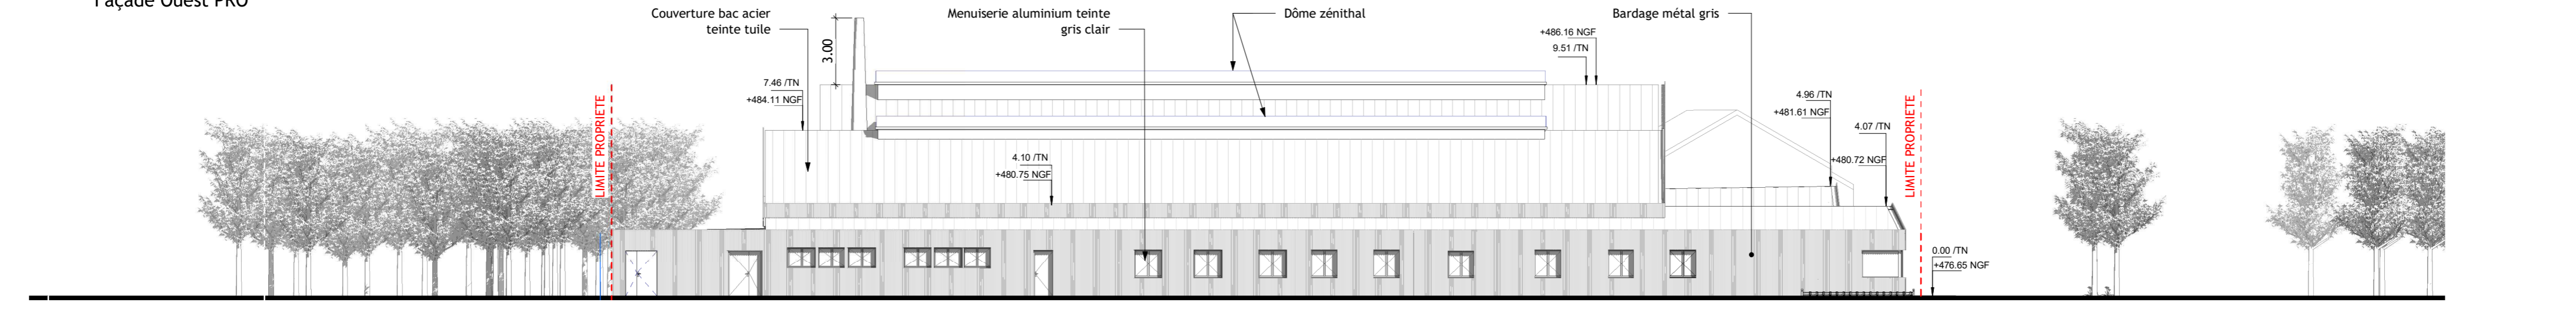

Façade Nord PRO

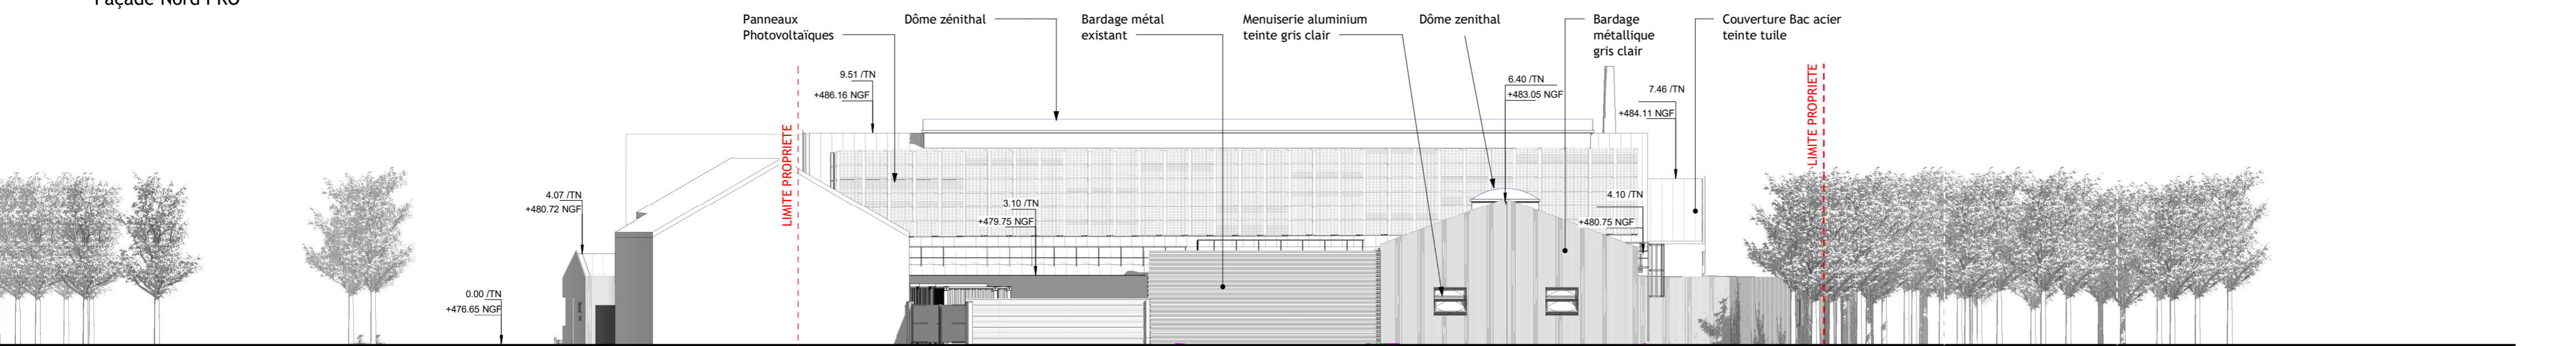

Façade Sud PRO

RUISSEAU DE VICDESSOS		HORS EMPRISE PROJET		PROJET		HORS EMPRISE PROJET		VOIE FERREE	
VOIE FERREE		HORS EMPRISE PROJET		PROJET		HORS EMPRISE PROJET		RUISSEAU DE VICDESSOS	

Rénovation énergétique et extension de l'usine CMA INDUSTRY 13 Rue Berga, 09400 Tarascon-sur-Ariège		Maîtrise d'ouvrage : CMA INDUSTRY 13 Rue Berga, 09400 Tarascon-sur-Ariège		Maîtrise d'oeuvre : C+2B ARCHITECTURE 4 rue des Saules, 31400 TOULOUSE		Documents : Plan de façades Projet		PC5b 31/08/22 Echelle : 1 : 200	
NORD	CMA	PC	0001						
	NOM	PHASE	N°PROJET	LOT	NIVEAU	ZONE	LIBRE	INDICE	