

LEGENDE	
Réseaux	
—	Réseau AEP
—	Réseau courant fort
—	Réseau courant faible
—	Réseau eaux de ruissellement
—	Réseau EU de type domestique
—	Réseau eaux pluviales toitures
□	Robinet AEP
☀	Point d'éclairage
📹	Caméras de vidéoprotection

Propriétaire :
SMECTOM du PLANTAUREL

Projet :
DECHETERIE DE FOIX
PROJET plan des réseaux

Date :
15 juin 2023

Échelle :
1:500


N° plan :
30

Dessiné par :
RDJE

Révisé par :
RDJE

Commune : **FOIX** Code postal : **09000**

Référence du plan : **2023-03-15 FOIX**
projet RDJE - VF.dwg

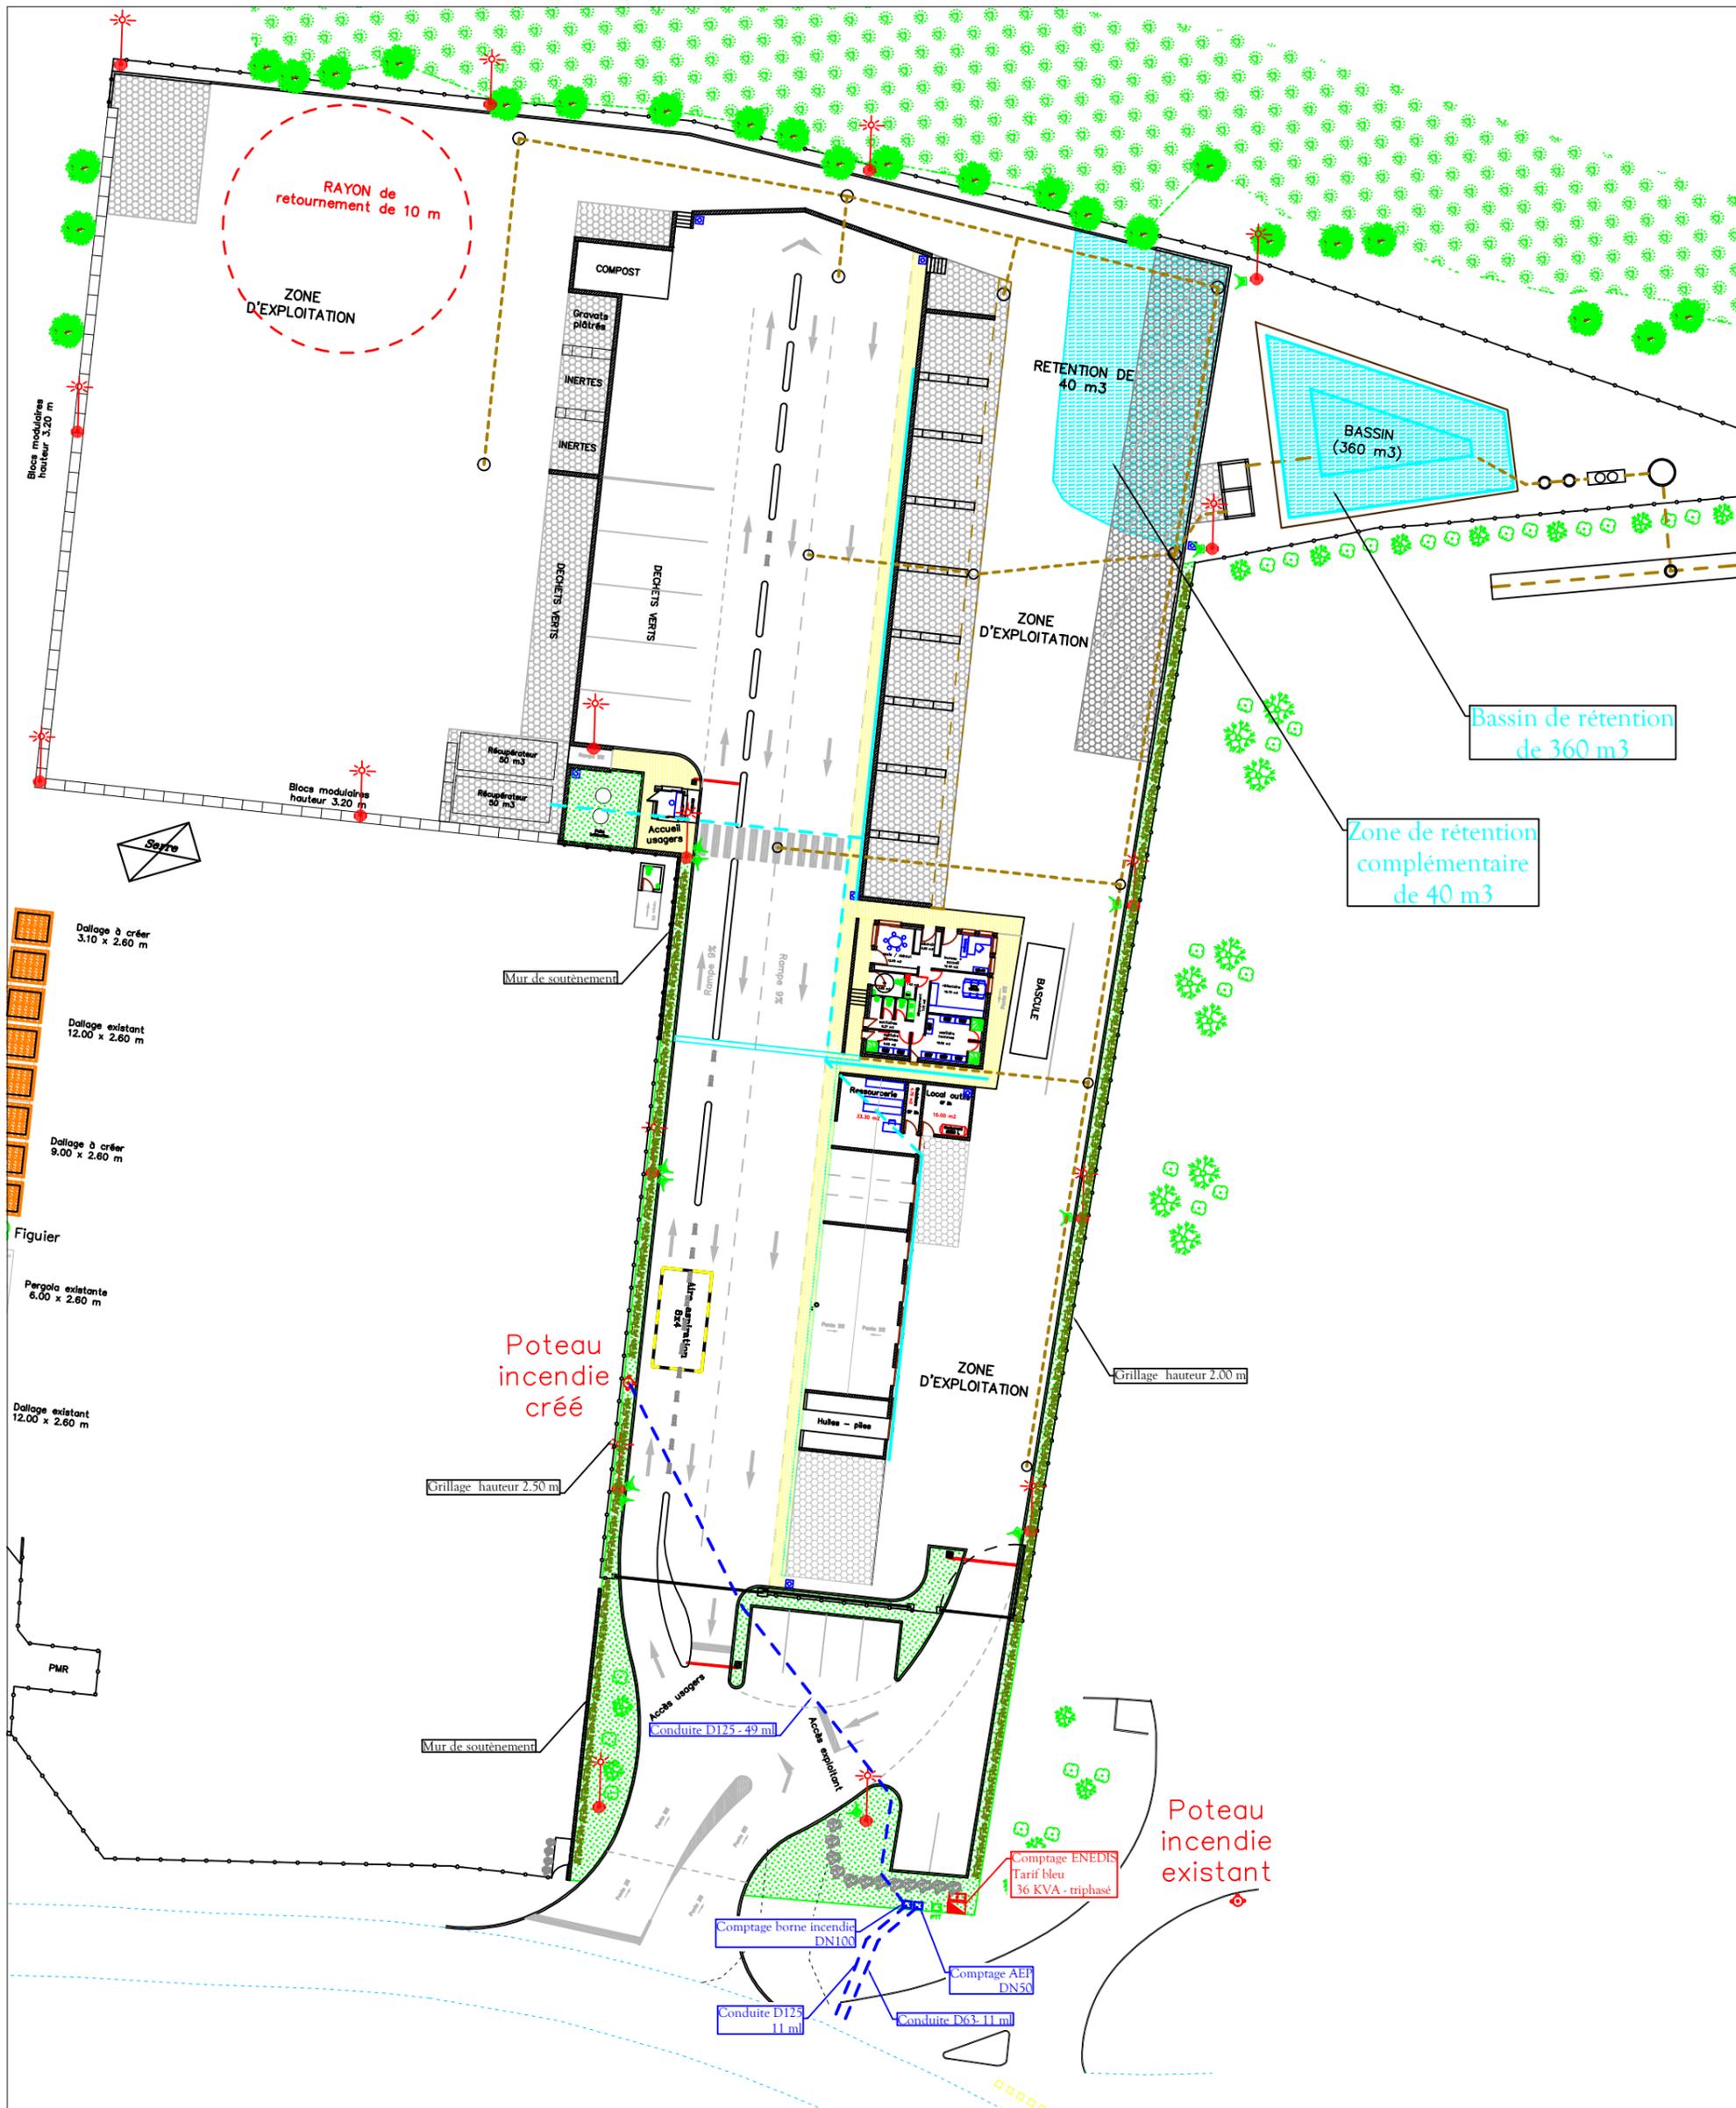

Propriétaire :
SMECTOM du PLANTAUREL

Projet :
DECHETERIE DE FOIX
PROJET plan des zones de rétention
des eaux de ruissellement

Date :
15 juin 2023

Échelle :
1:500

N° plan :
32


Dessiné par :
RDJE

Révisé par :
RDJE

Commune : FOIX

Code postal : 09000

Référence du plan : 2023-03-15 FOIX
projet RDJE - VF.dwg

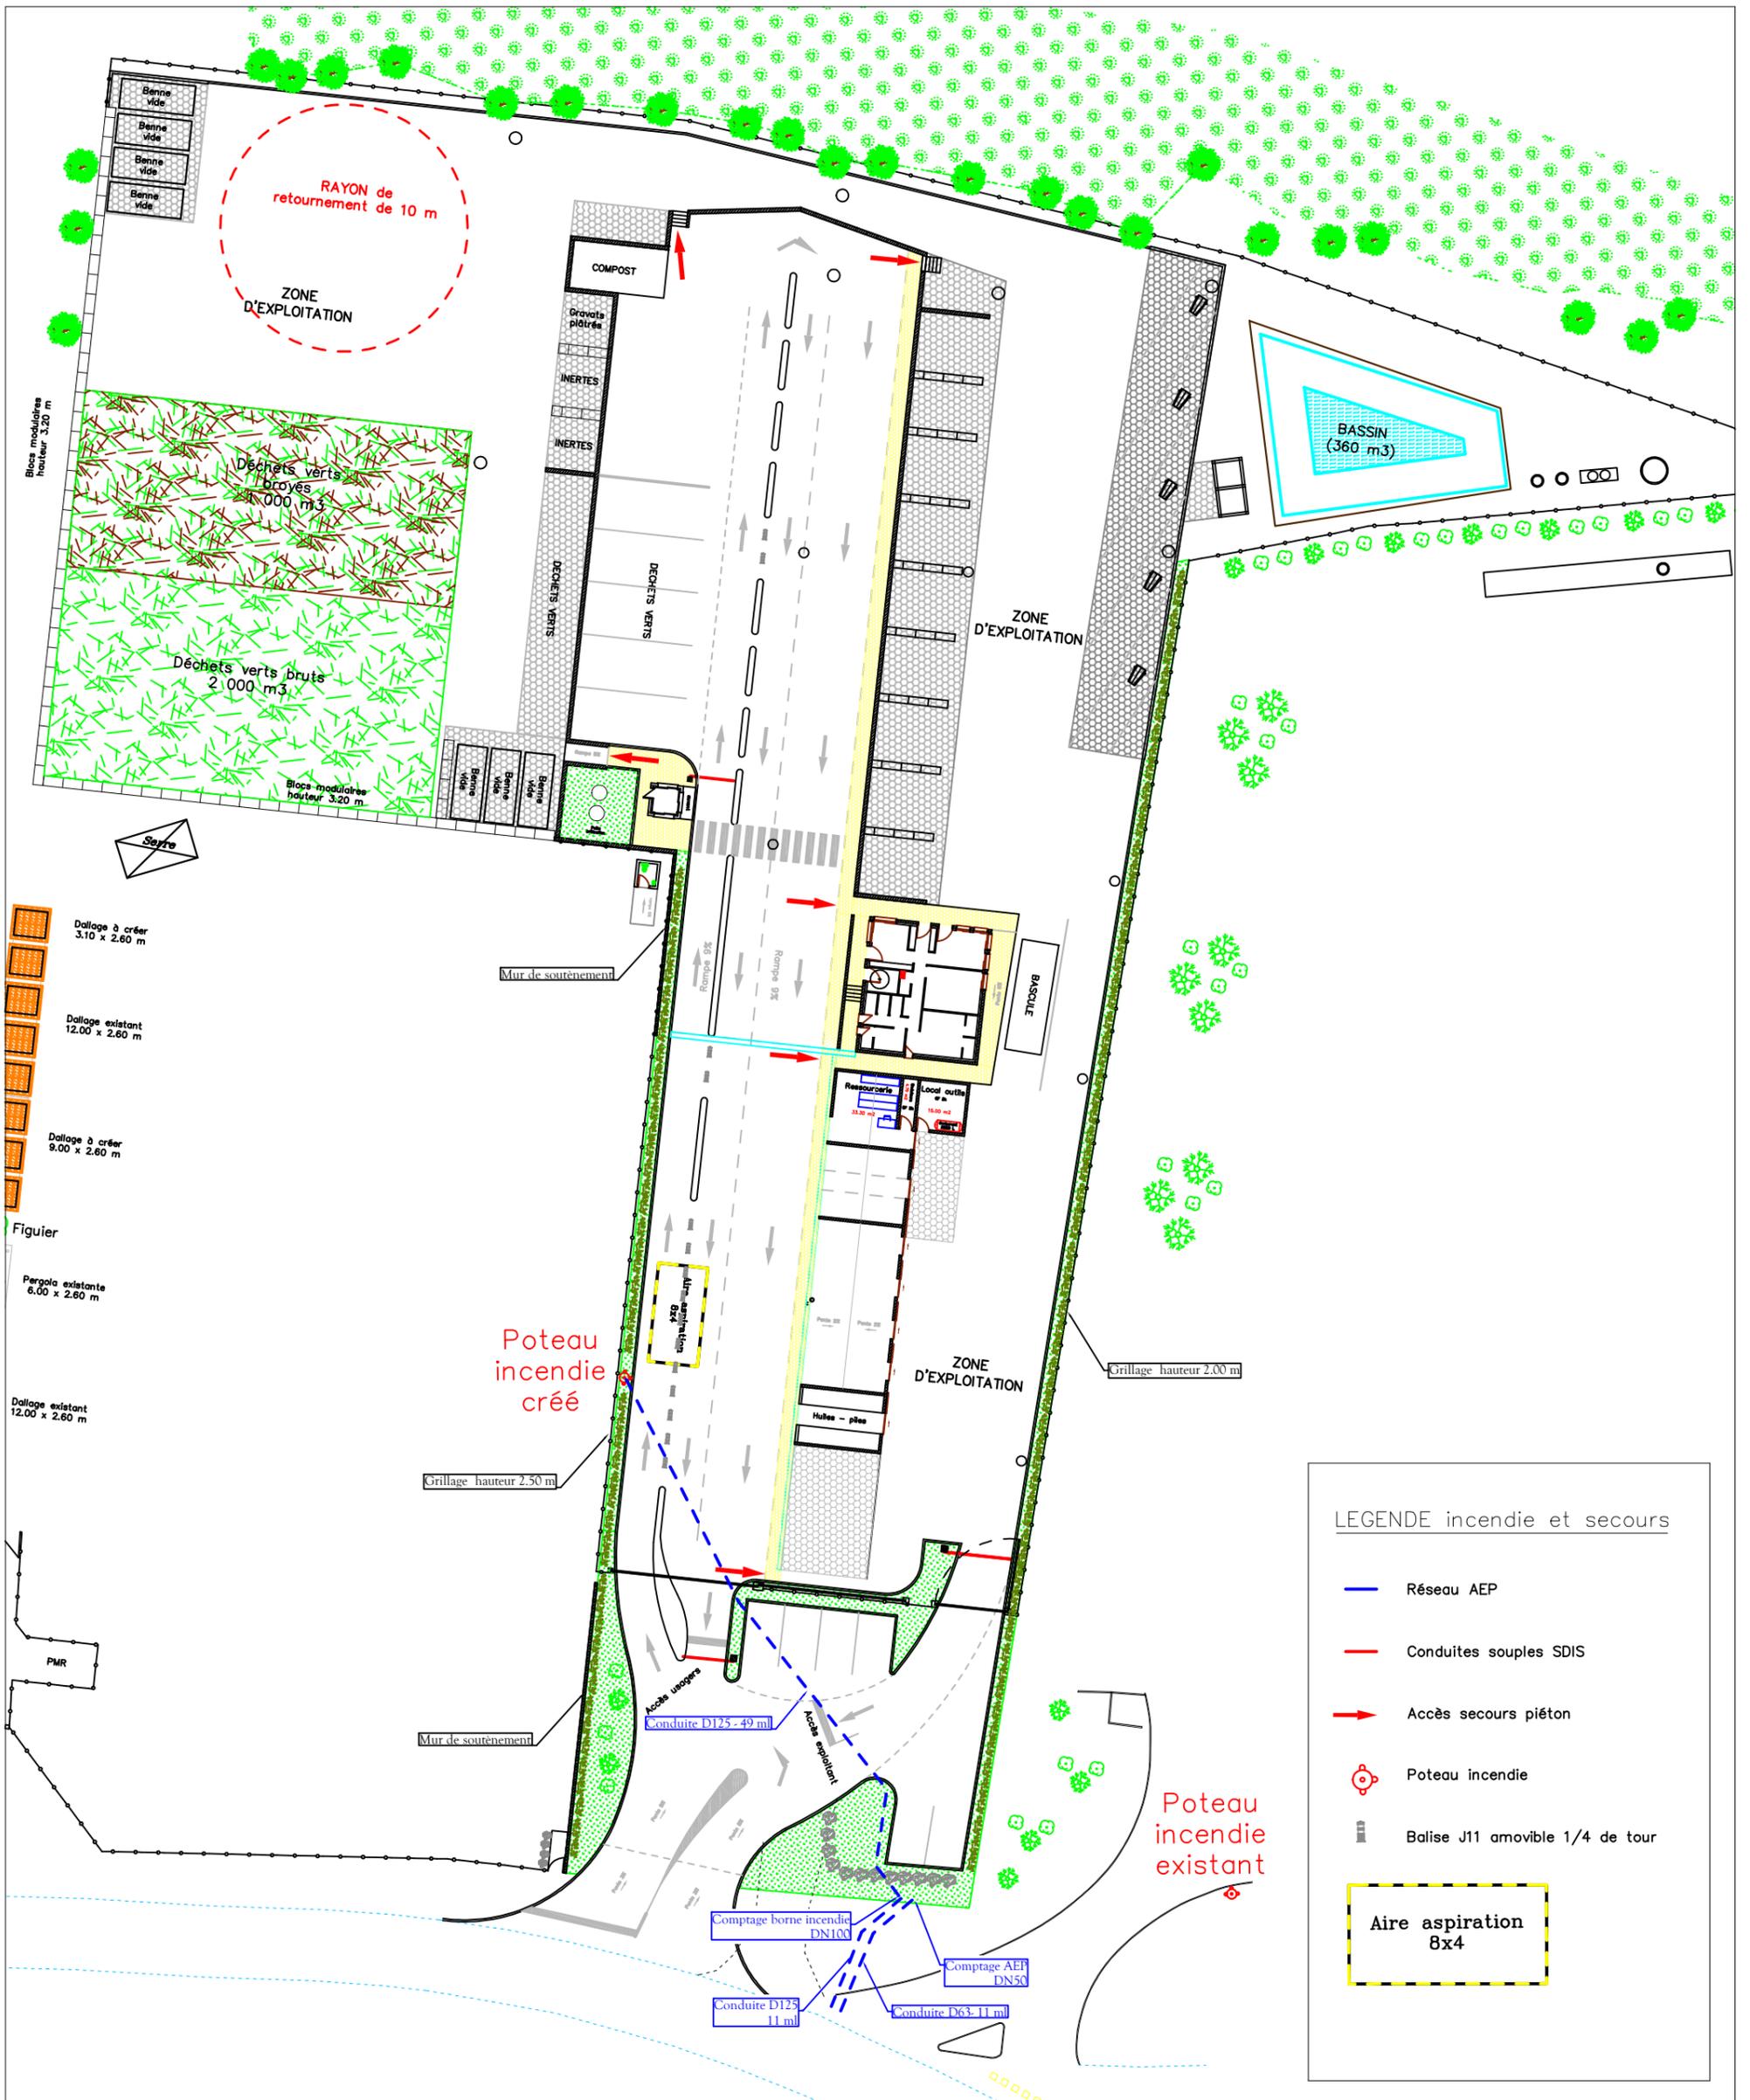

Propriétaire :
SMECTOM du PLANTAUREL

Projet :
DECHETERIE DE FOIX
PROJET plan d'implantation des poteaux d'incendie
et cheminement des équipes de secours

Date :
12 octobre 2023

Échelle :
1:500

N° plan :
40


Dessiné par :
RDJE

Révisé par :
RDJE

Commune : FOIX

Code postal : 09000

Référence du plan : 2023-03-15 FOIX
projet RDJE - VF.dwg

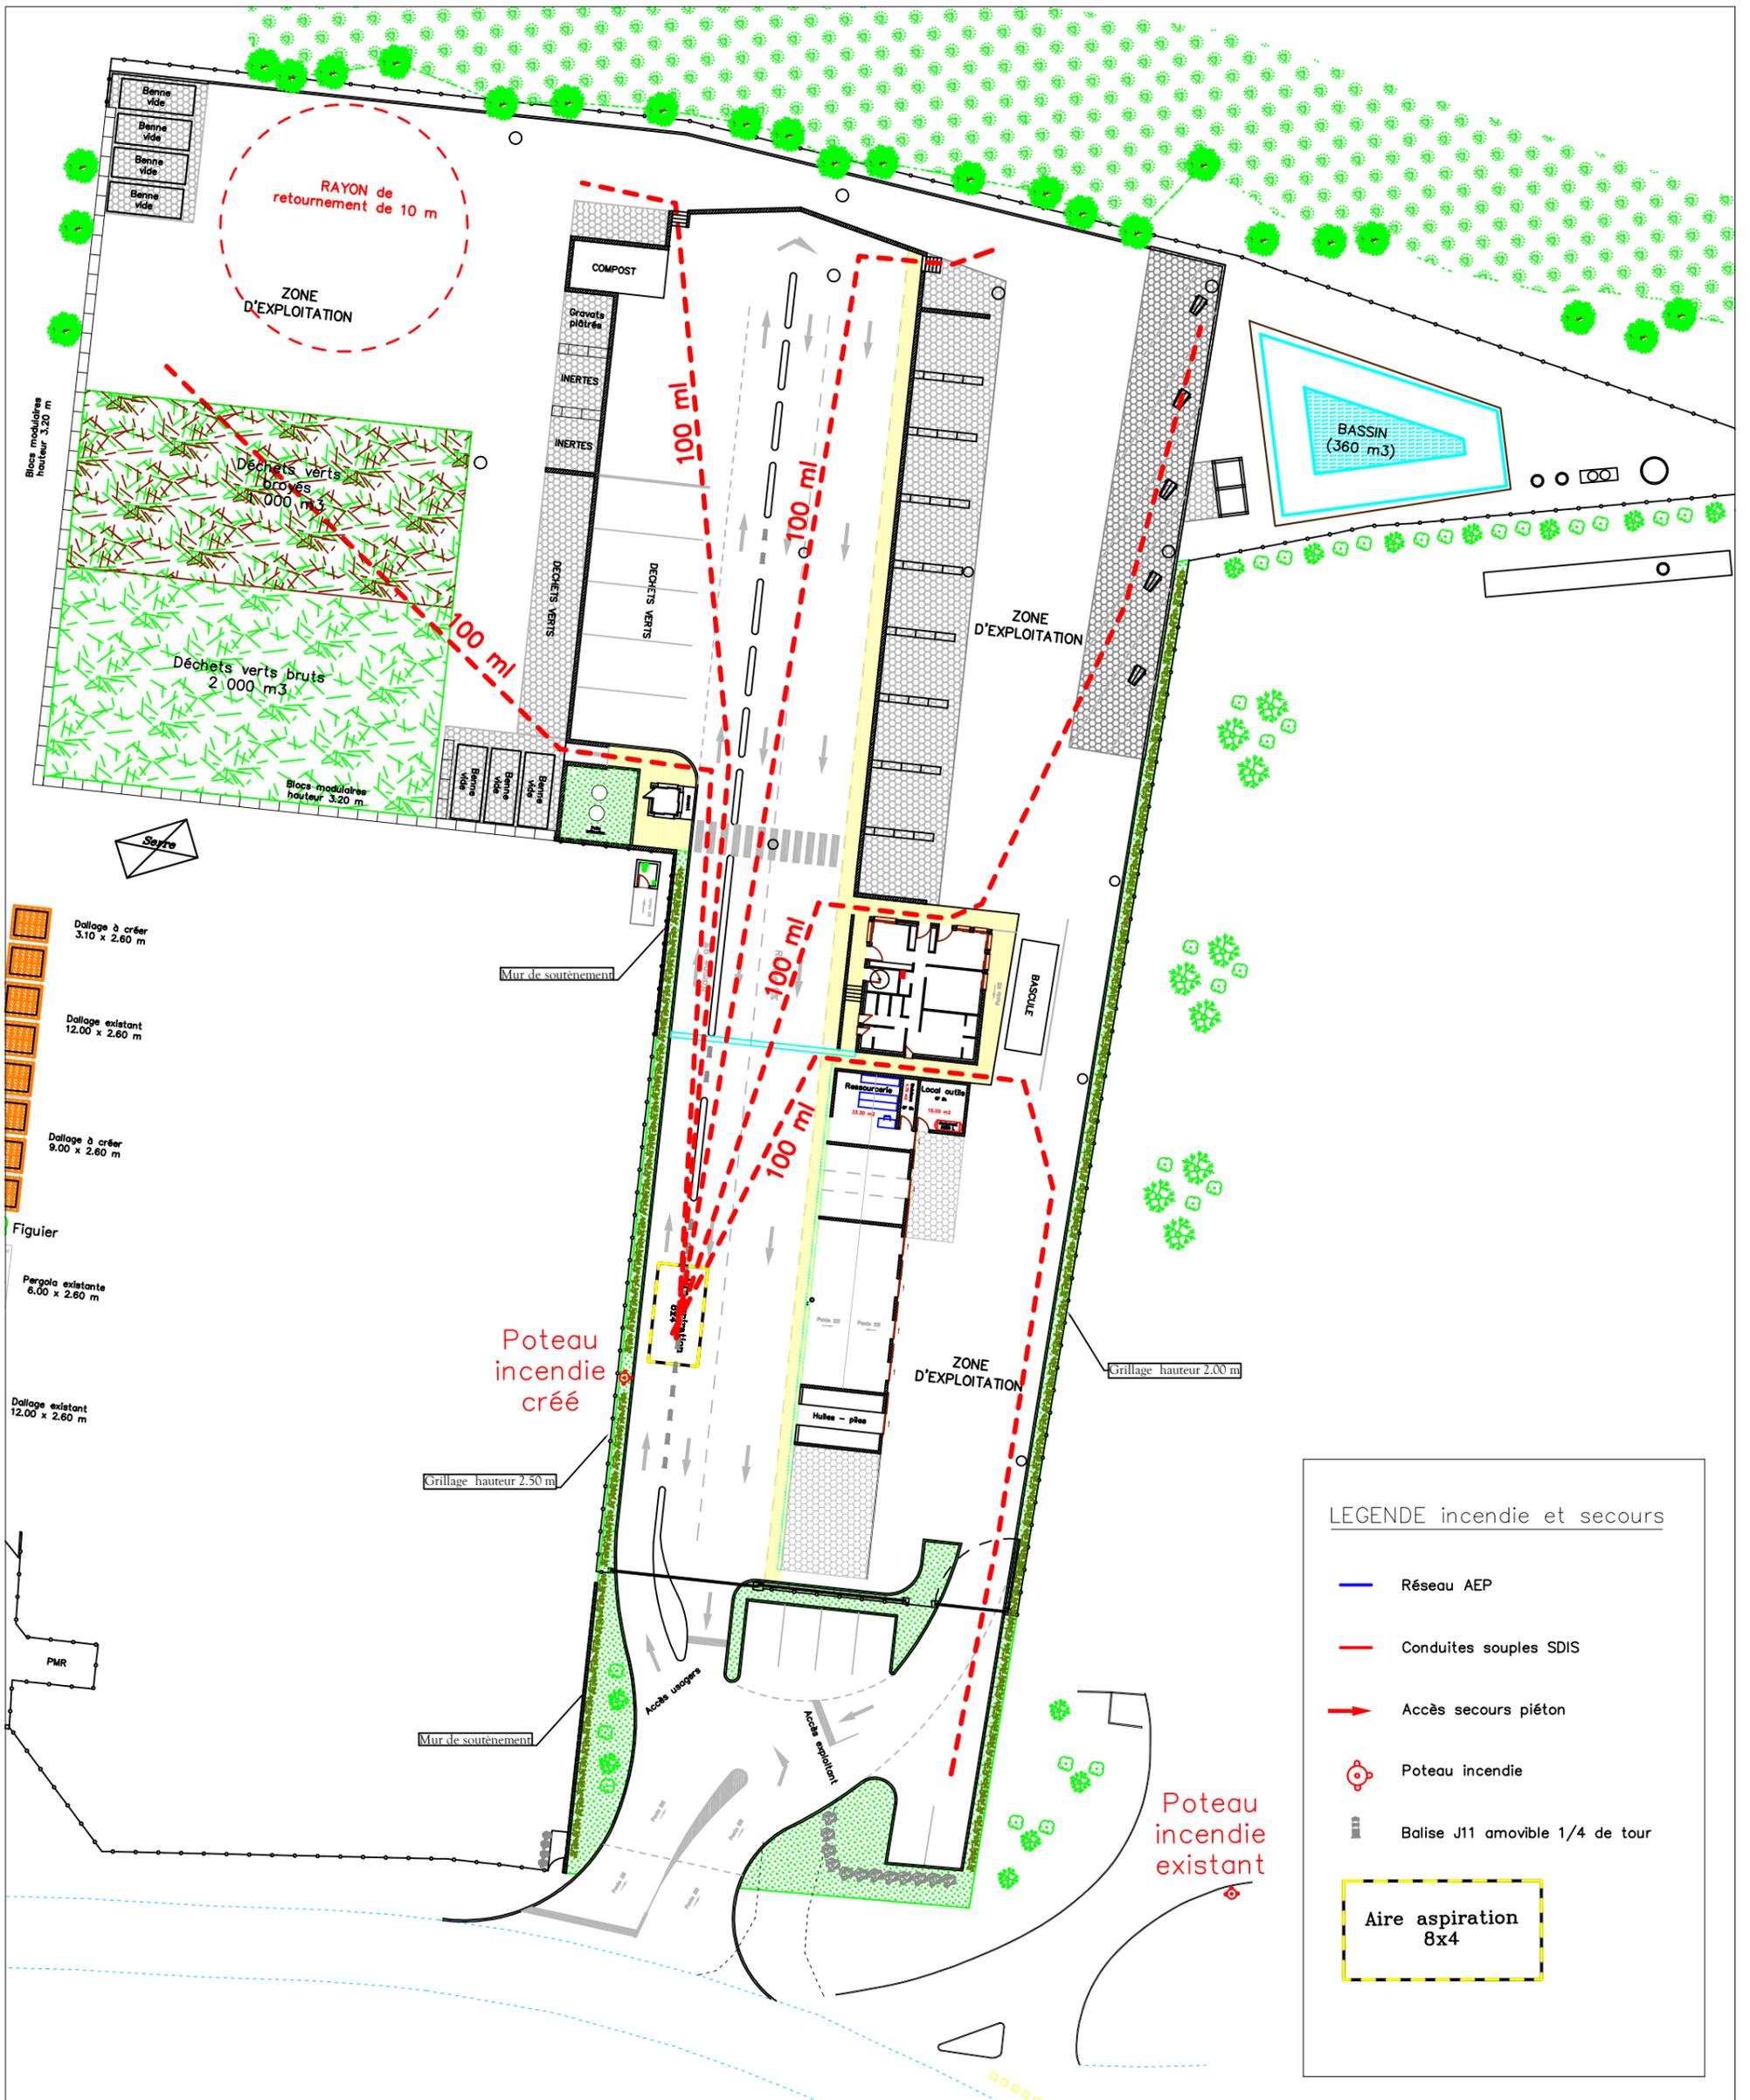

Propriétaire :
SMECTOM du PLANTAUREL

Projet :
DECHETERIE DE FOIX
PROJET plan d'intervention des secours

Date :
12 octobre 2023

Dessiné par :
RDJE

Échelle :
1:500


Révisé par :
RDJE

N° plan :
41

Commune : FOIX

Code postal : 09000

Référence du plan : 2023-03-15 FOIX
projet RDJE - VF.dwg

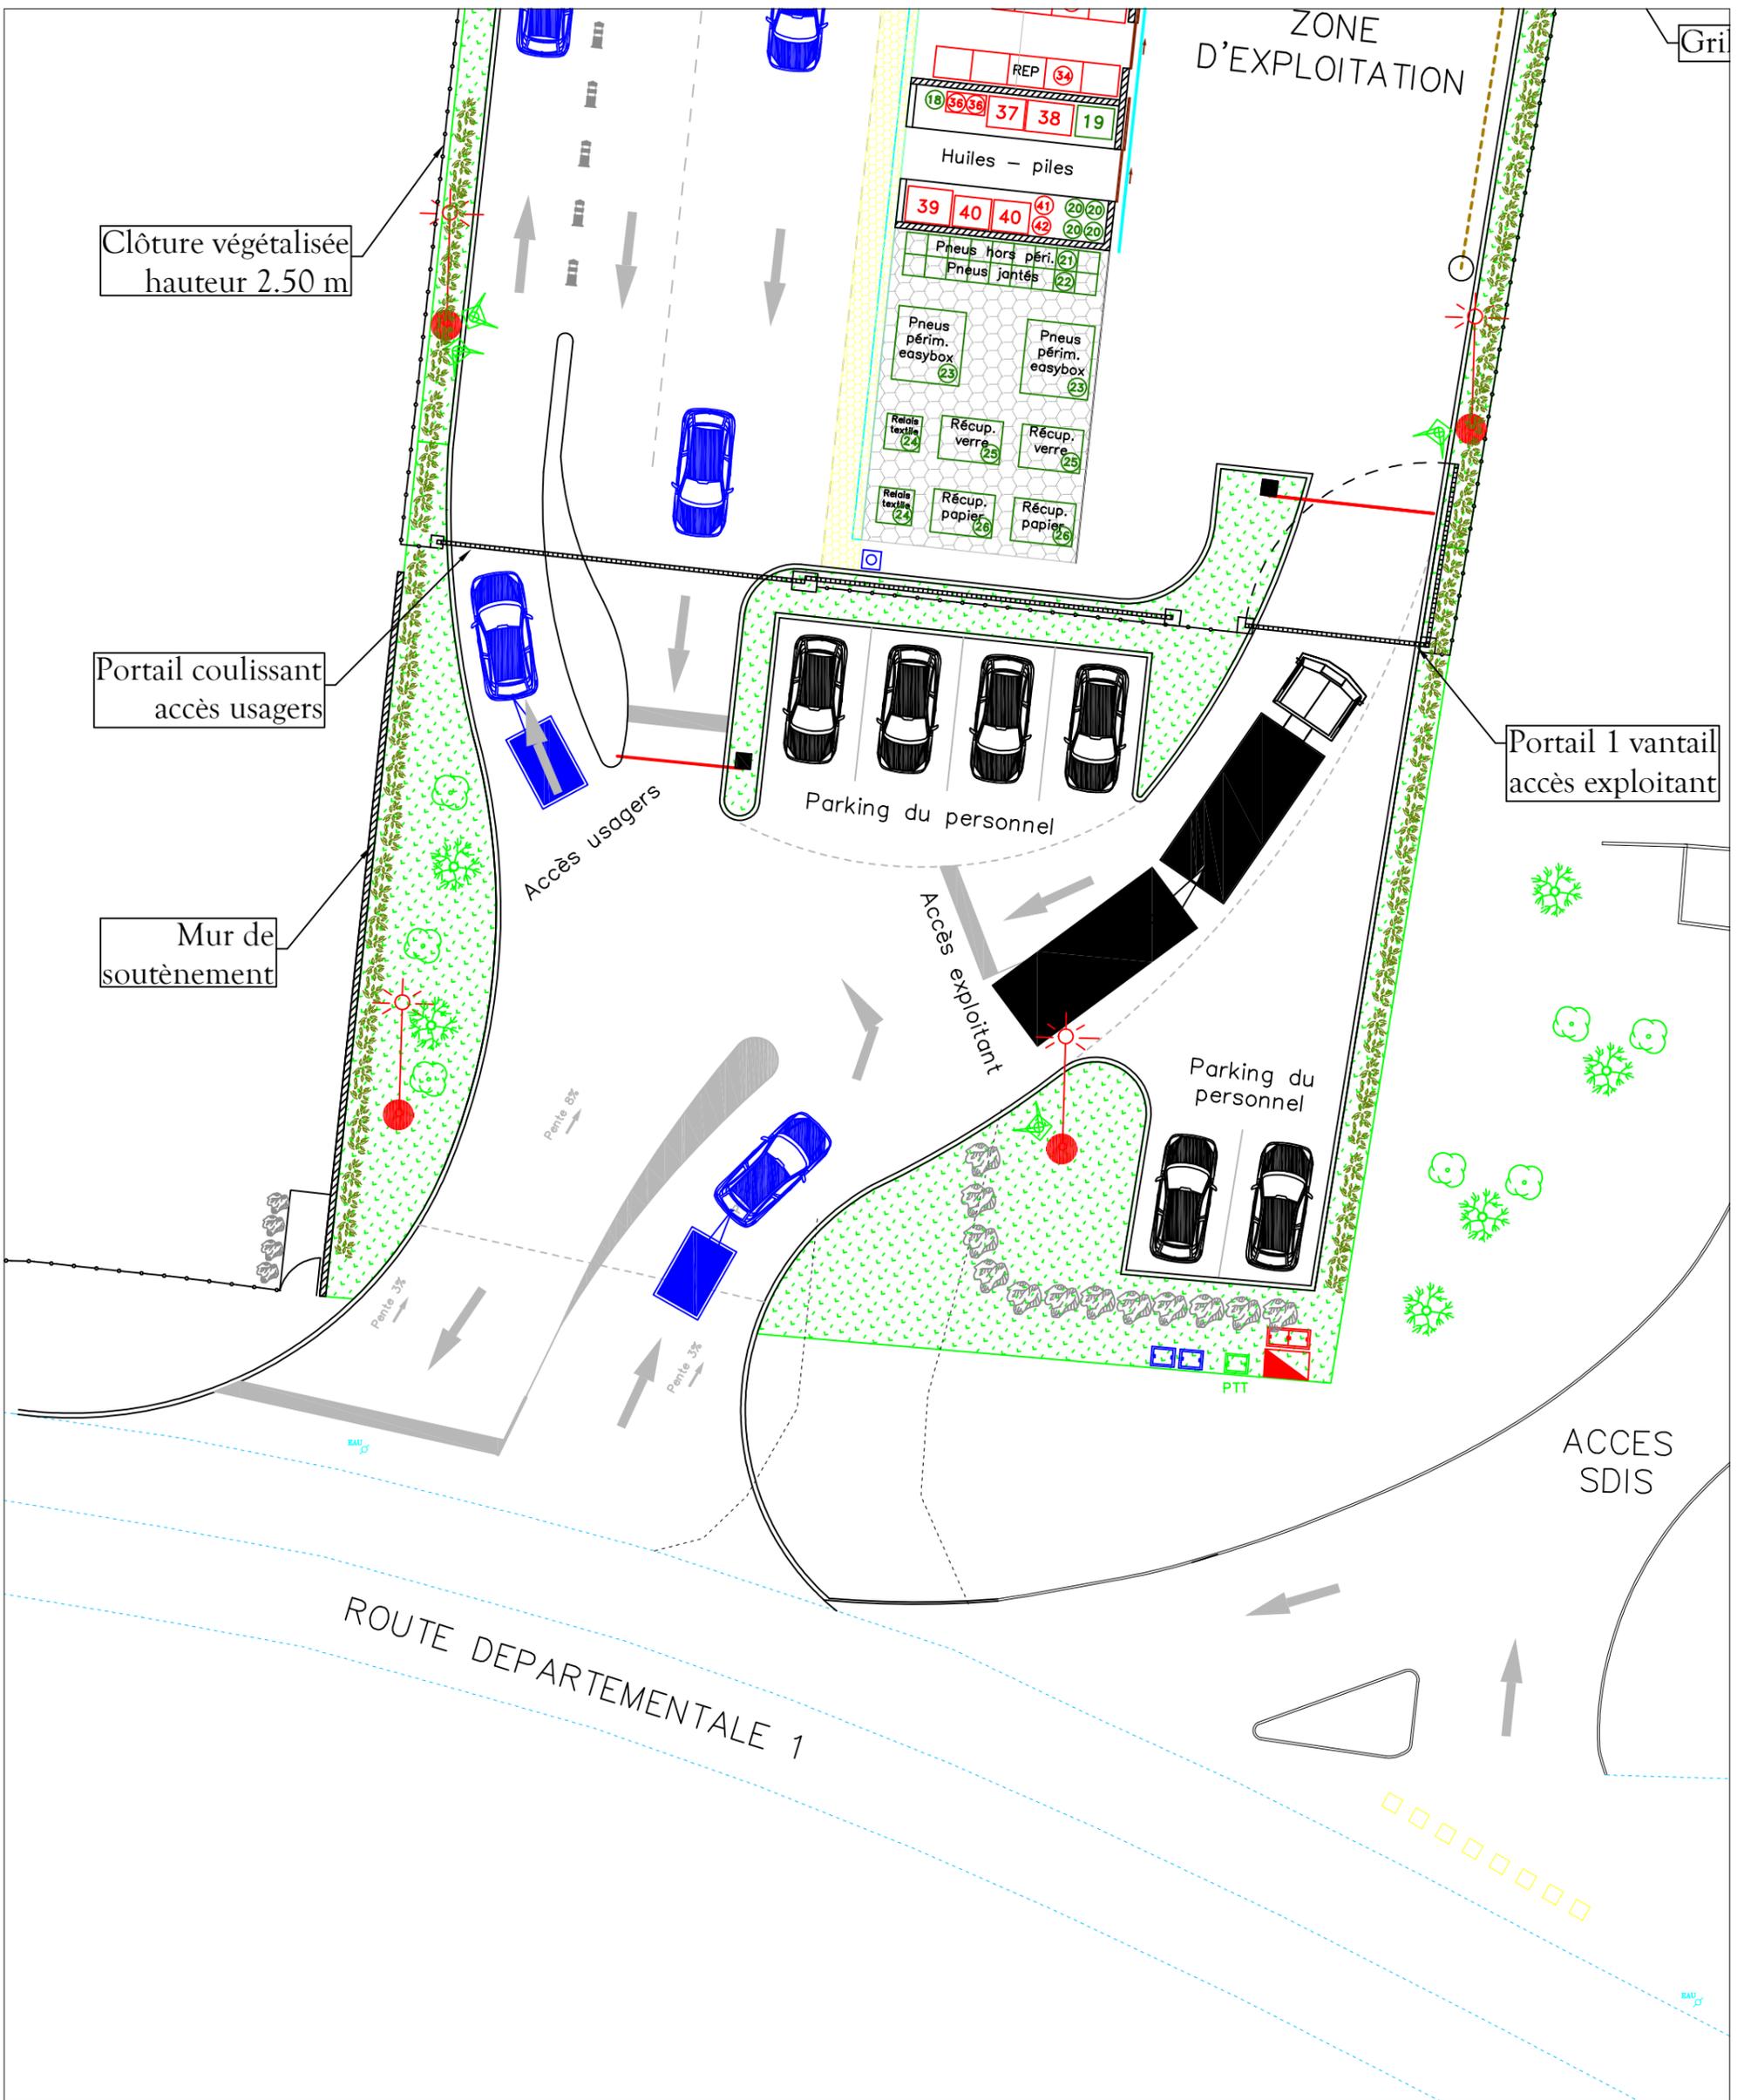

Propriétaire :
SMECTOM du PLANTAUREL

Projet :
DECHETERIE DE FOIX
PROJET entrée de site

Date :
15 juin 2023

Échelle :
1:200

N° plan :
04a

Dessiné par :
RDJE

Révisé par :
RDJE

Commune : FOIX

Code postal : 09000

Référence du plan : 2023-03-15 FOIX
projet RDJE - VF.dwg



Propriétaire :
SMECTOM du PLANTAUREL

Projet :
DECHETERIE DE FOIX
PROJET entrée de site

Date :
15 juin 2023

Échelle :
1:300

N° plan :
04c

Dessiné par :
RDJE

Révisé par :
RDJE

Commune : FOIX

Code postal : 09000

Référence du plan : 2023-03-15 FOIX
projet RDJE - VF.dwg