

COMMUNE DE BONAC-IRAZEIN

Plan de Prévention des Risques (PPR)

CARTE DU ZONAGE REGLEMENTAIRE
Fond cadastral


Légende :
— Limite de la zone d'étude — Limite communale

Zones non directement exposées
 Zones de prescription
 Zones d'interdictions (utilisation restreinte)

DOCUMENT APPROUVE

Echelle: 1/5000

Octobre 2016

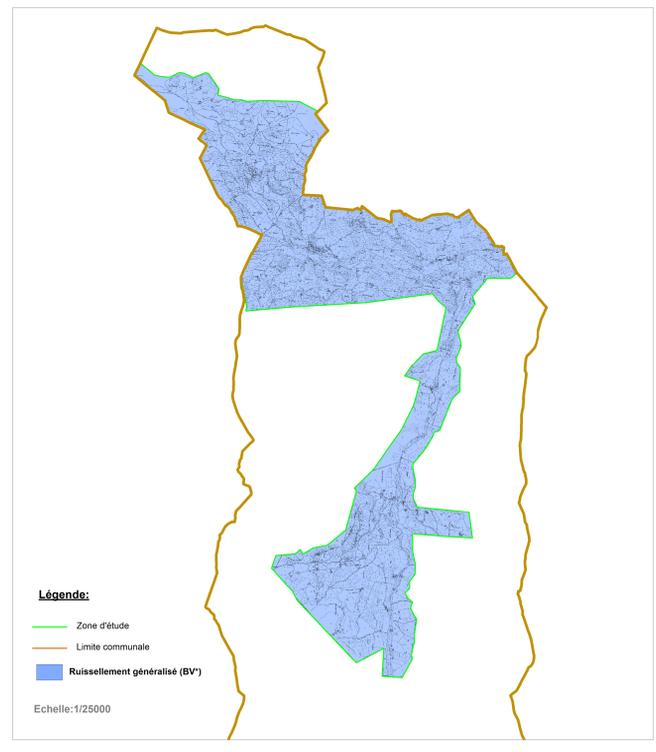

Légende:
— Zone d'étude
— Limite communale
 Ruissellement généralisé (BV)

Echelle: 1/25000

