


1/500

Plan d'installation au rayon de 35 ml

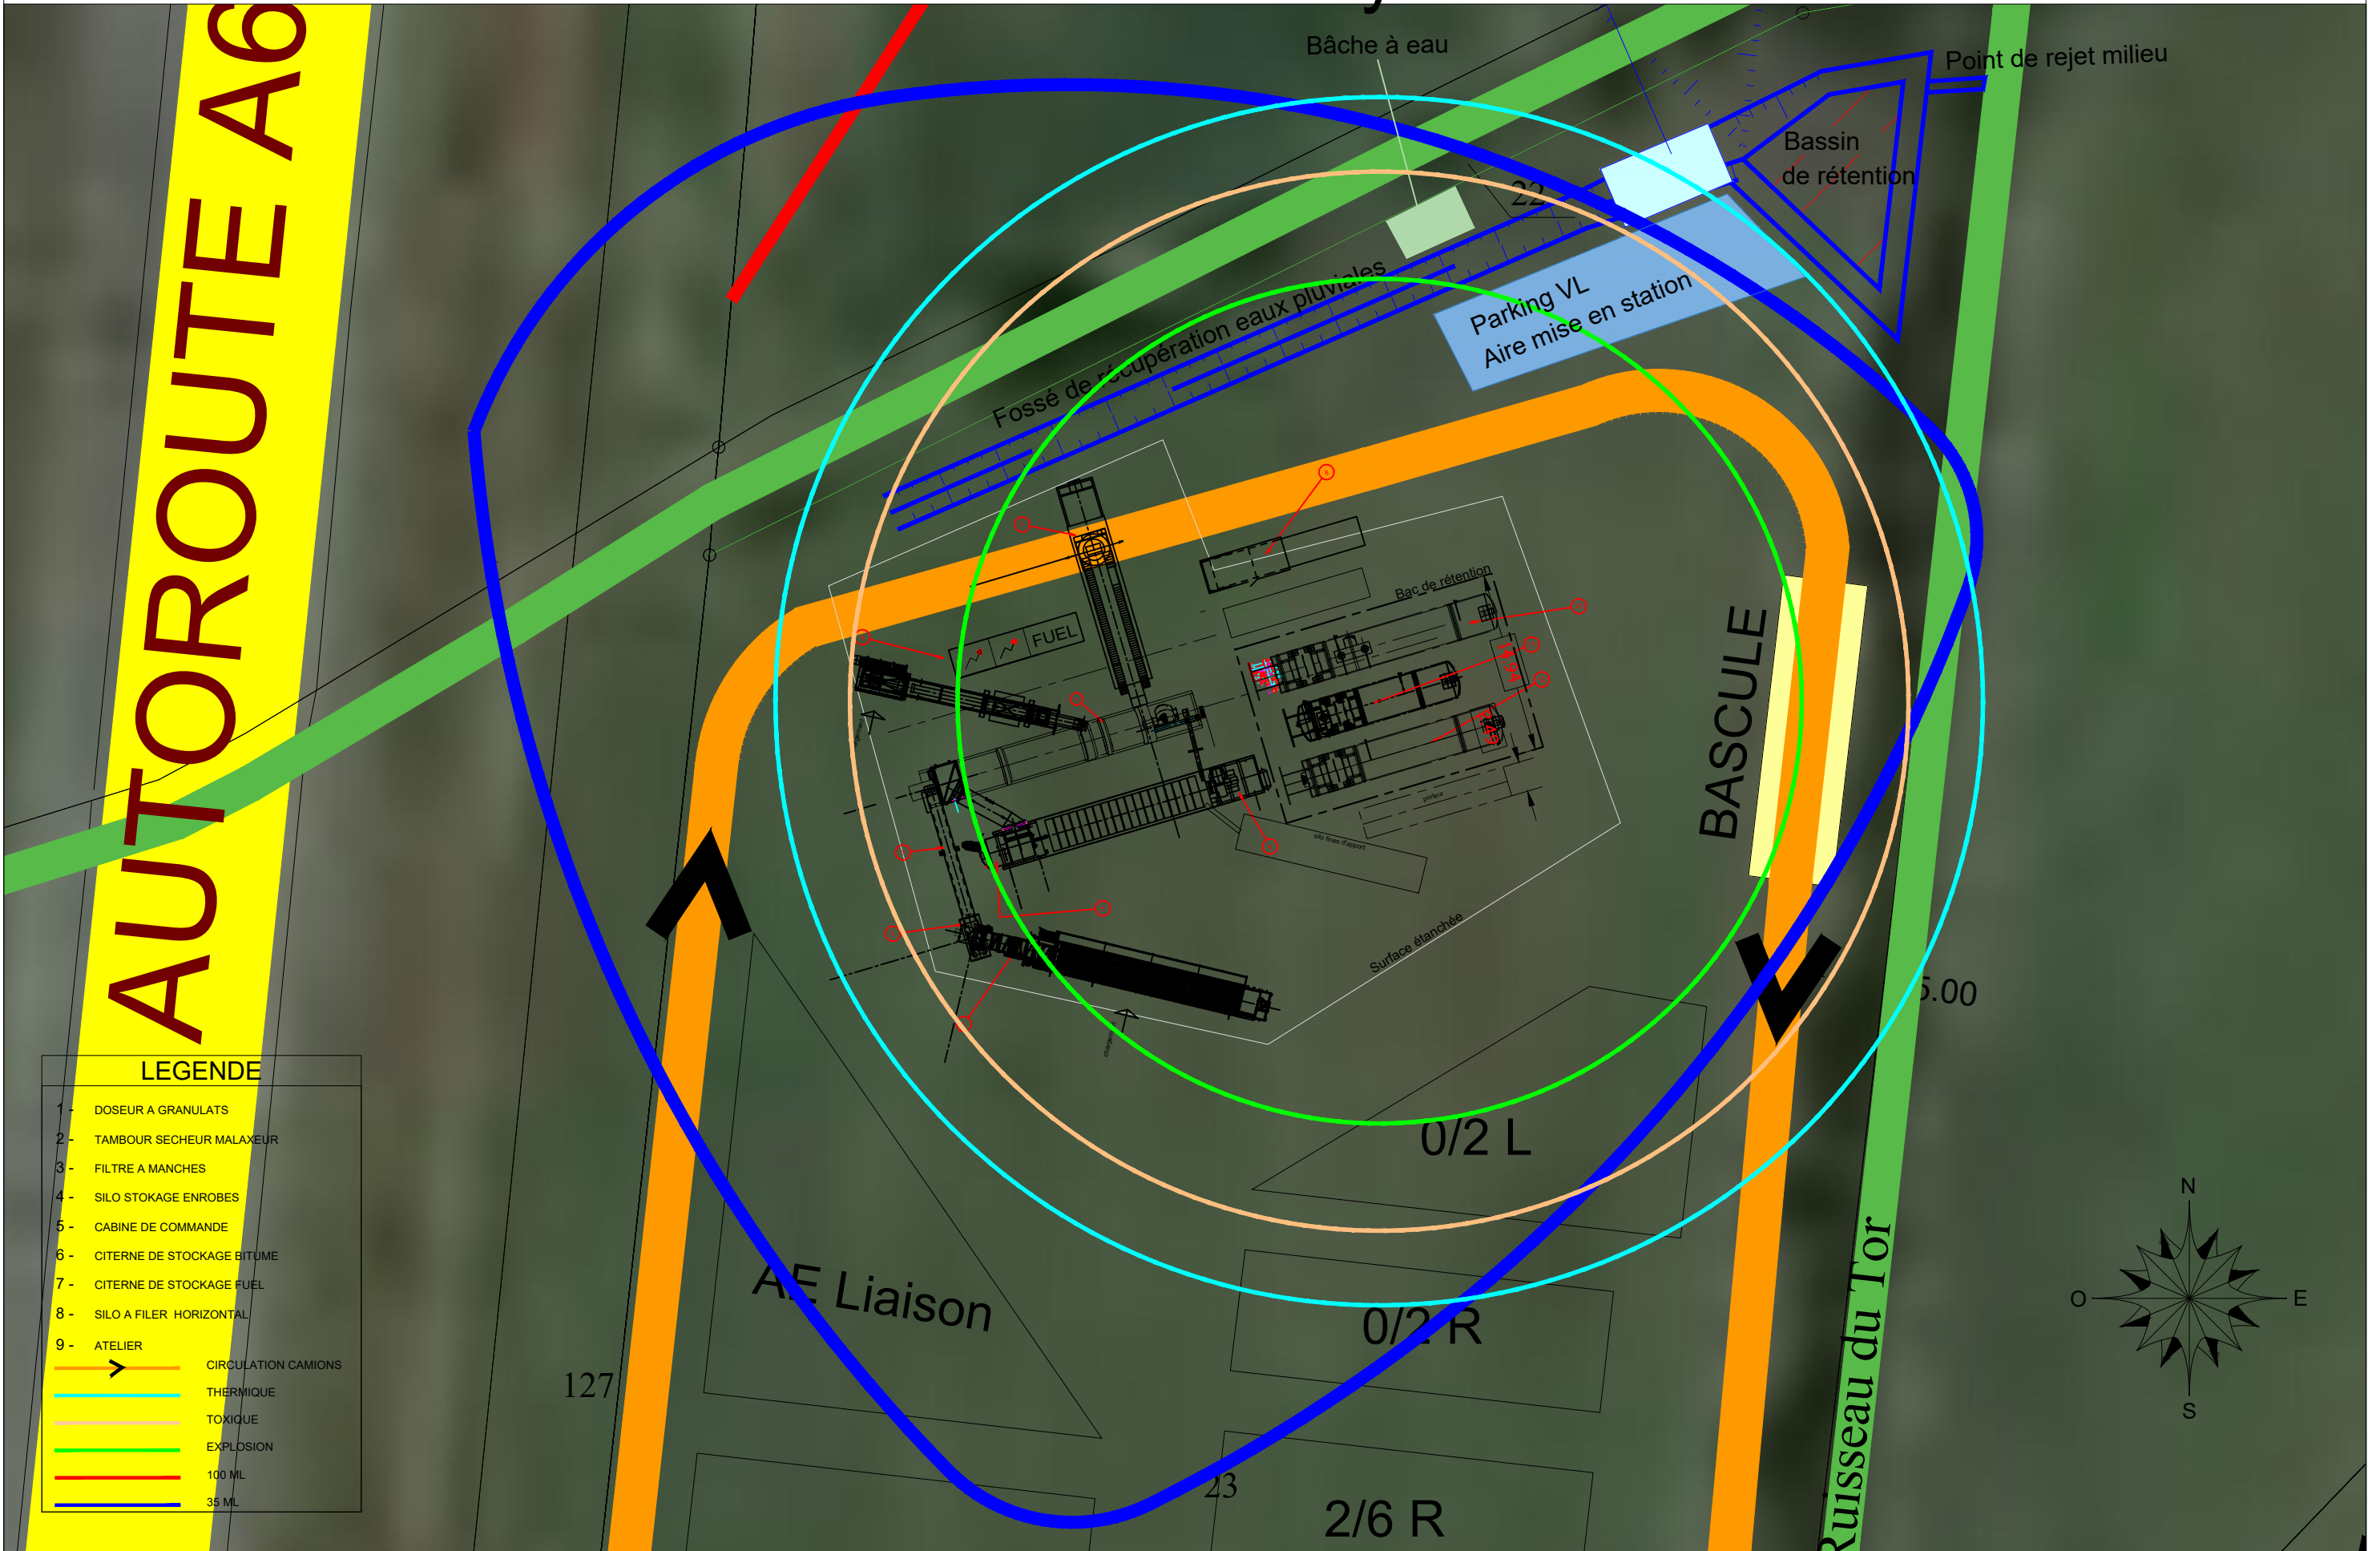

LEGENDE

- 1- DOSEUR A GRANULATS
 - 2- TAMBOUR SECHEUR MALAXEUR
 - 3- FILTRE A MANCHES
 - 4- SILO STOKAGE ENROBES
 - 5- CABINE DE COMMANDE
 - 6- CITERNE DE STOCKAGE BITUME
 - 7- CITERNE DE STOCKAGE FUEL
 - 8- SILO A FILER HORIZONTAL
 - 9- ATELIER
- CIRCULATION CAMIONS
 - THERMIQUE
 - TOXIQUE
 - EXPLOSION
 - 100 ML
 - 35 ML

12.5 25.0 37.5 50.0