





COUPE LONGITUDINALE FORMATION DU GOLFE

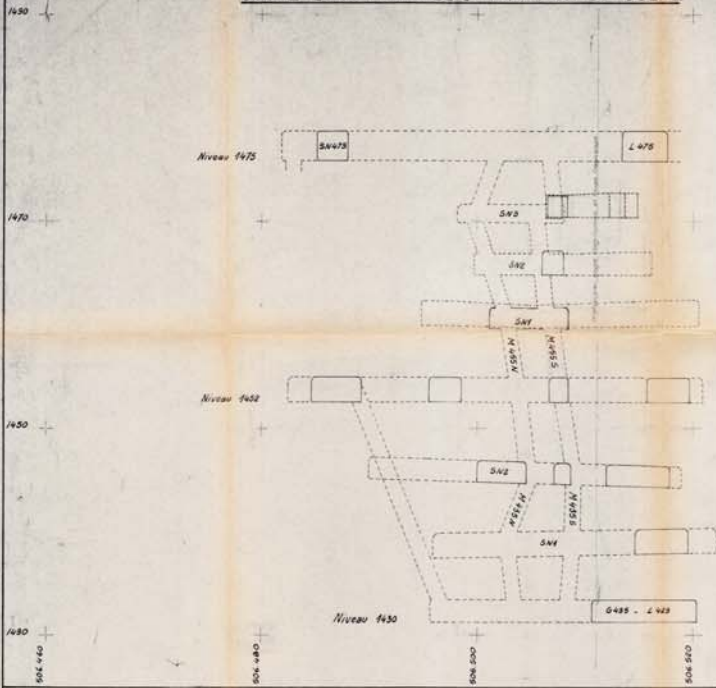

COUPE LONGITUDINALE FORMATION NORD

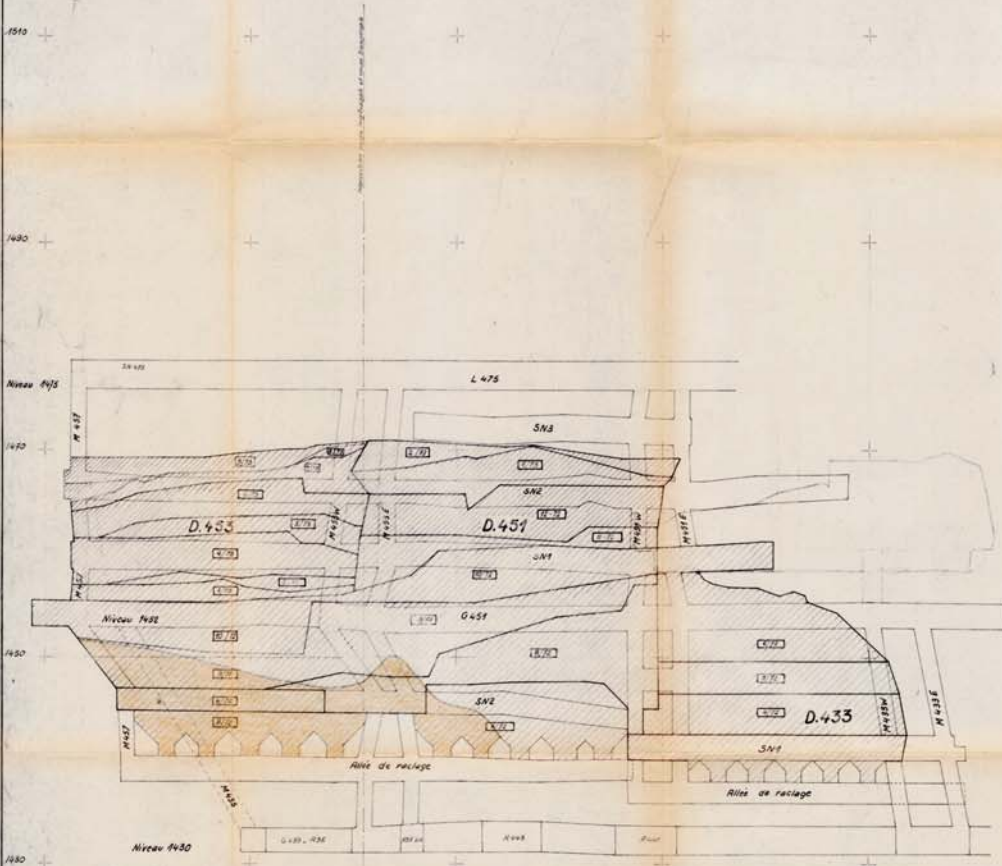

COUPE TRANSVERSALE Formation Nord et Golfe

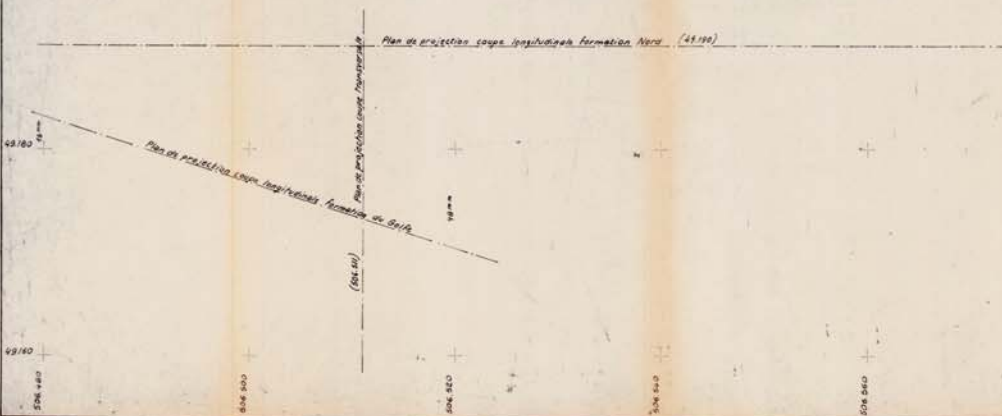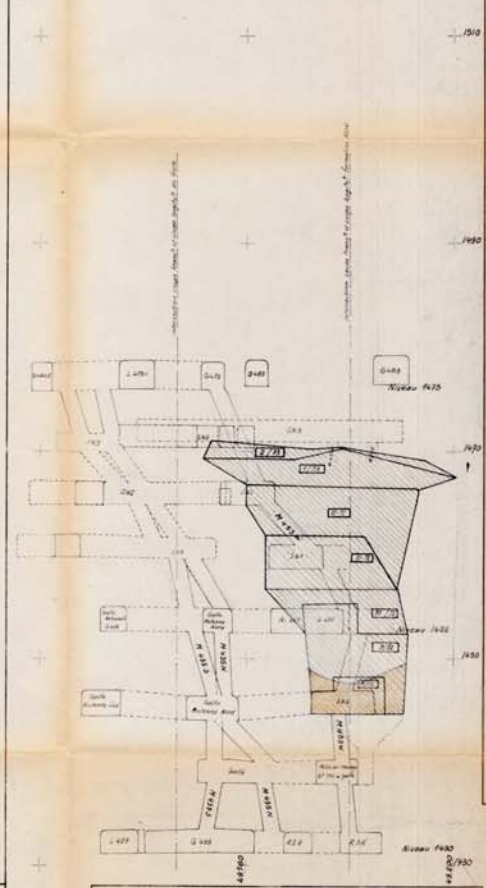

SOCIÉTÉ MINIÈRE D'ANGLADE A SALAU .09

FORMATION NORD - GOLFE










amont 1430

coupe longitudinale
coupe transversale

échelle 1/200

N° de classement
F57

Bureau des plans le 1^{er} Septembre 1952
M. J. J. J.

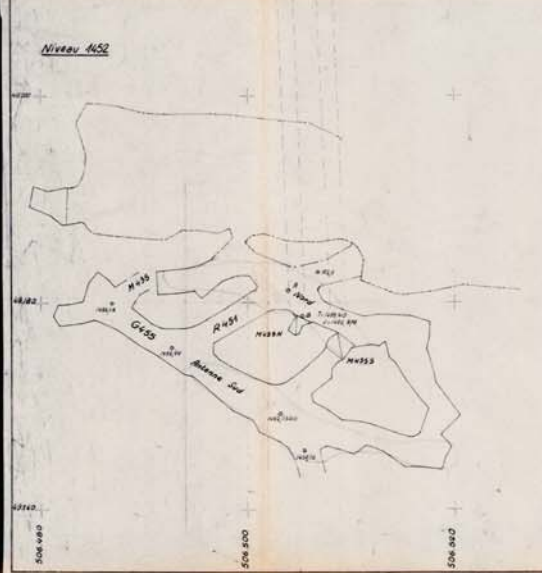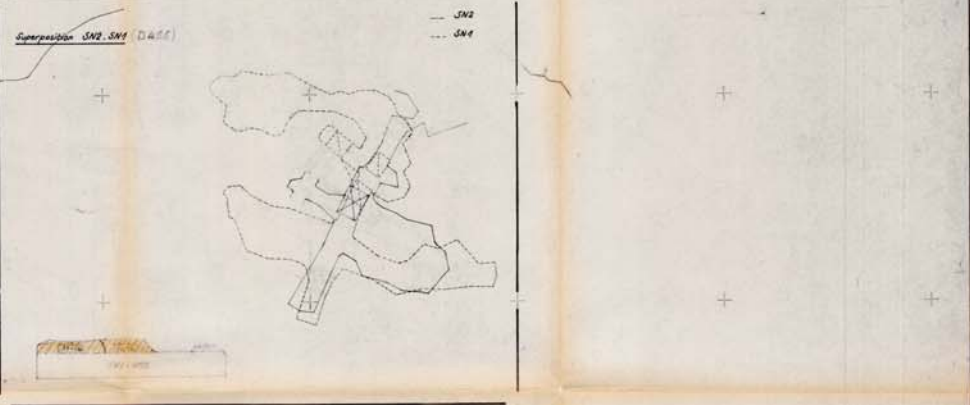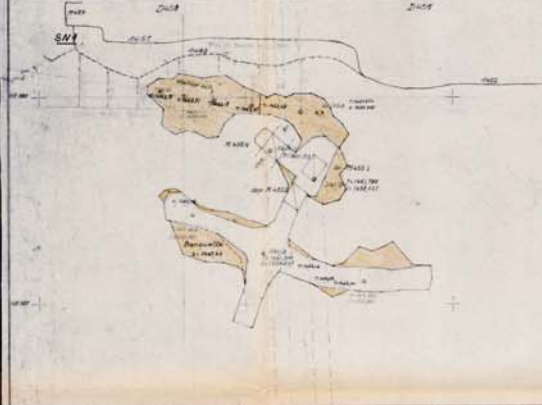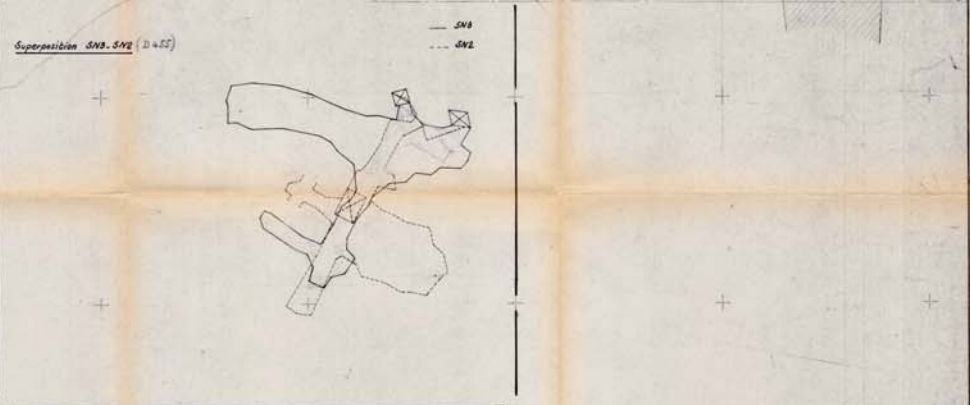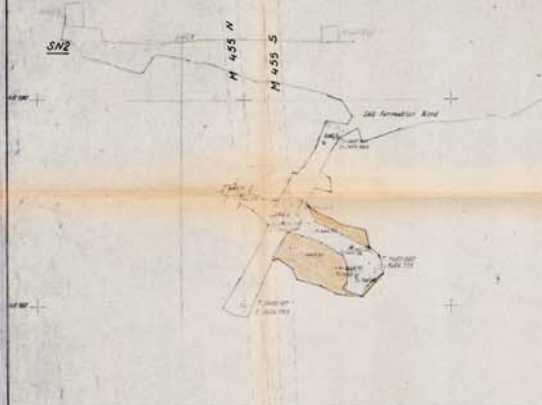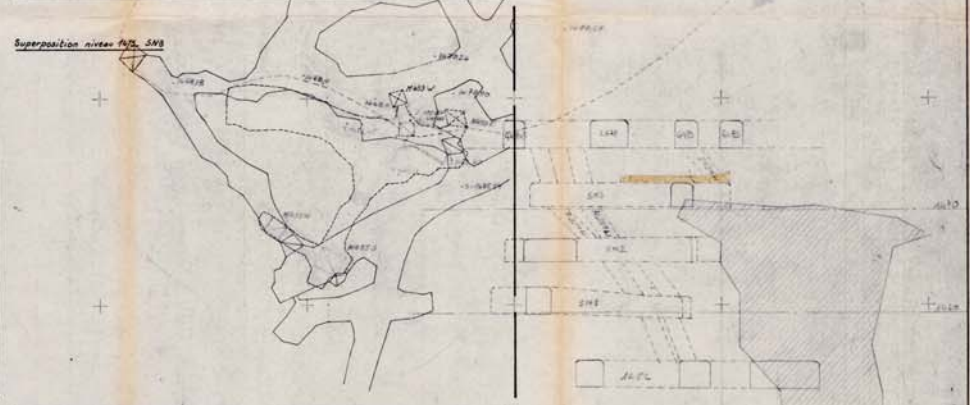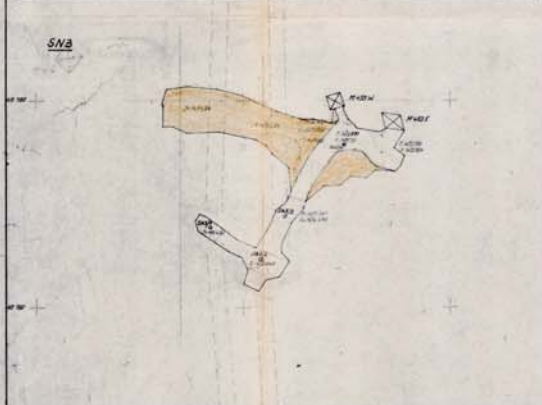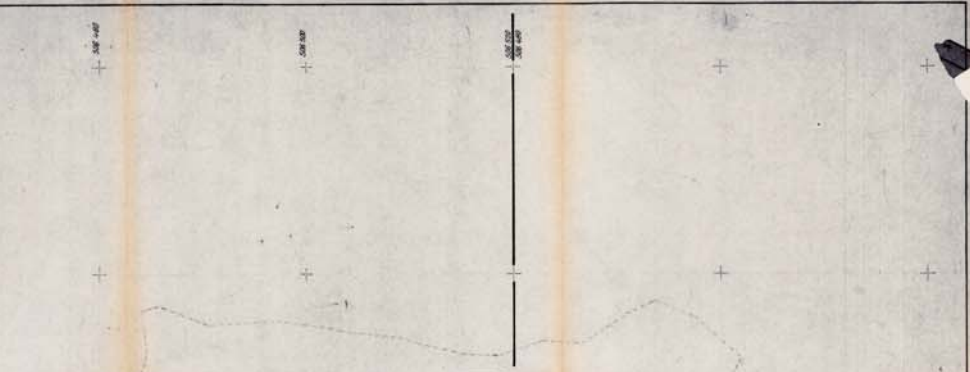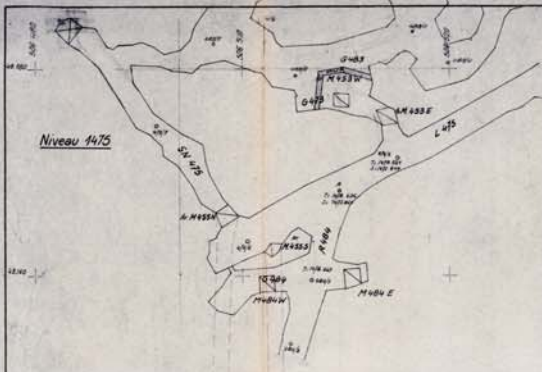

SOCIÉTÉ MINÈRE D'ANGLADE A SALAU 09

**FORMATION DU GOLFE
amont 1452**


- niveaux décalés
- niveaux superposés
- dépilages

échelle 1/200

Travaux effectués en 1970

Bureau des plans : Septembre 1972
N° 1 pour le : 1972

F59

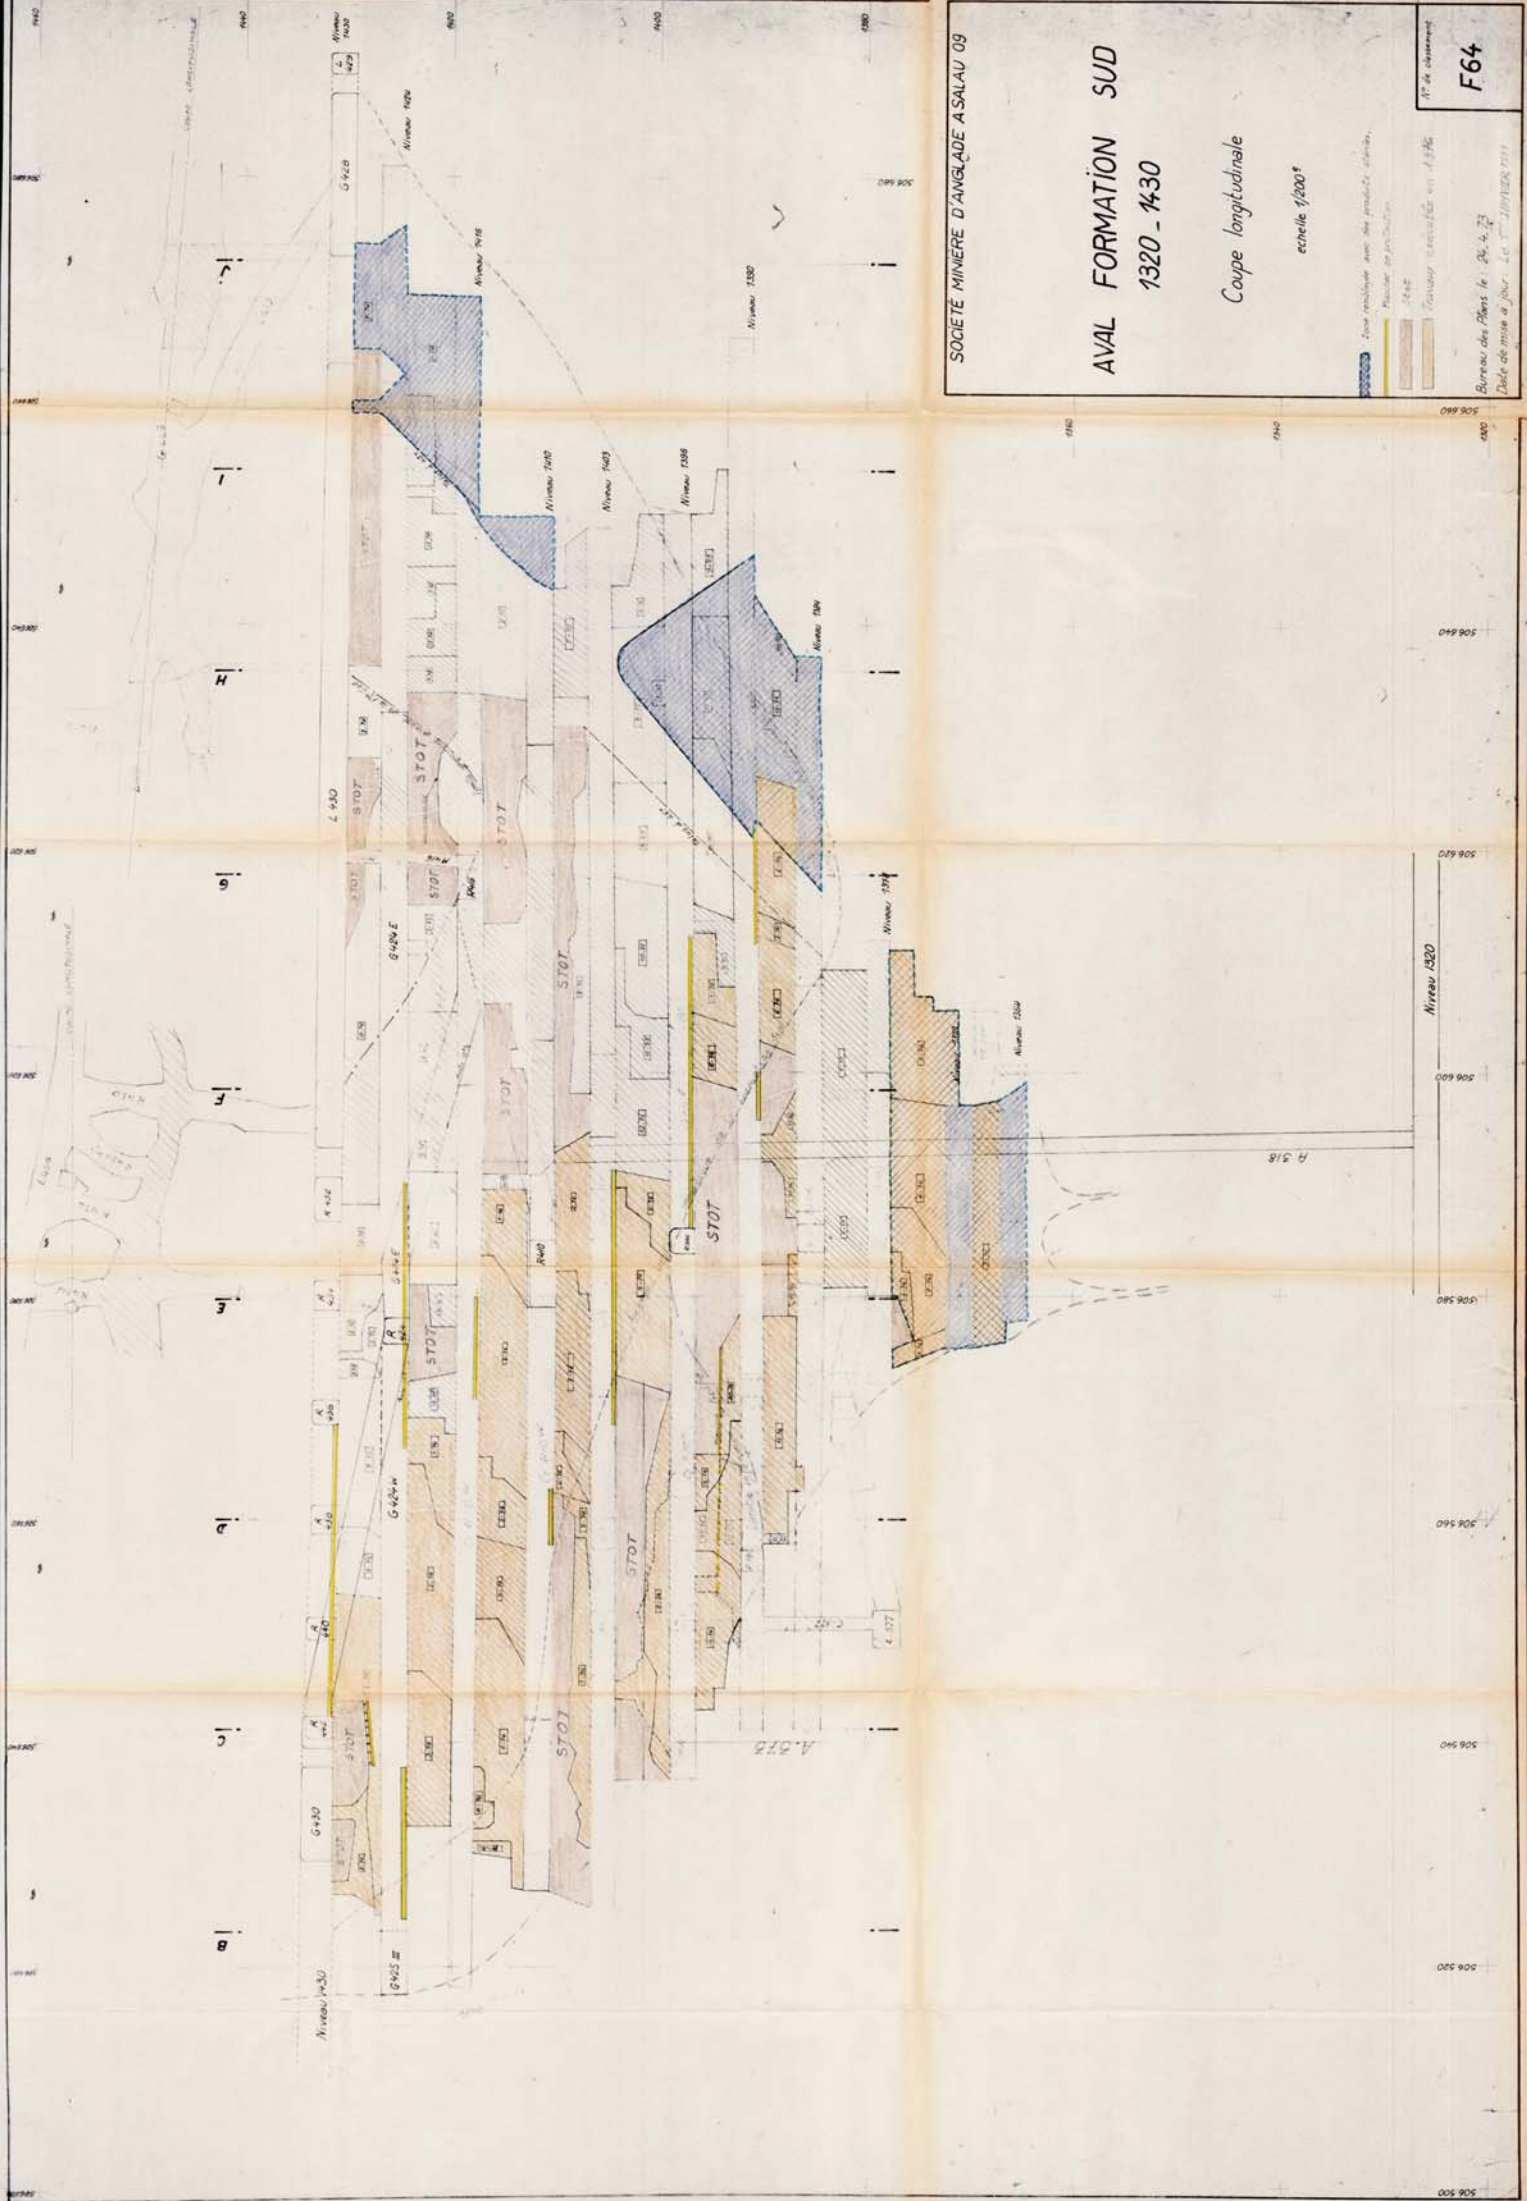





SOCIÉTÉ MINÈRE D'ANGLADE A SALAU 09

AVAL FORMATION SUD

1320 - 1430

Coupe longitudinale

échelle 1/200'


-  Zone remplie avec des produits divers.
-  STOT

N° de classement


F64



Niveau 1500

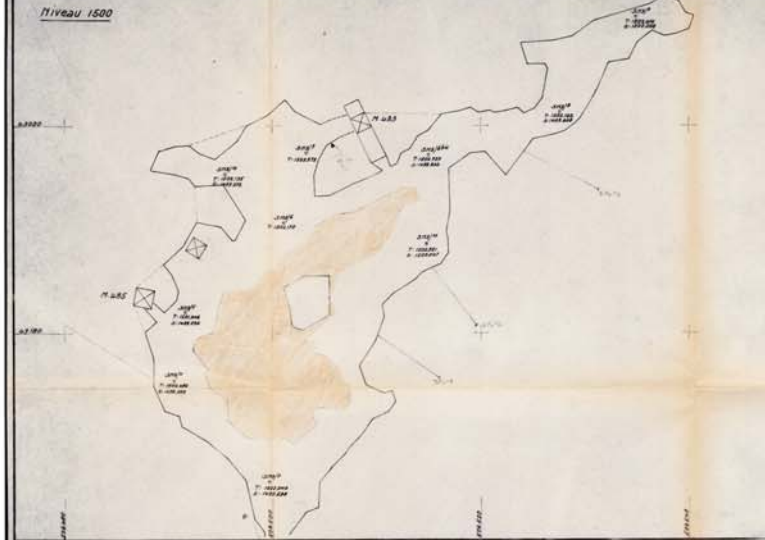


Superposition 5M1.500. Niveau 1500

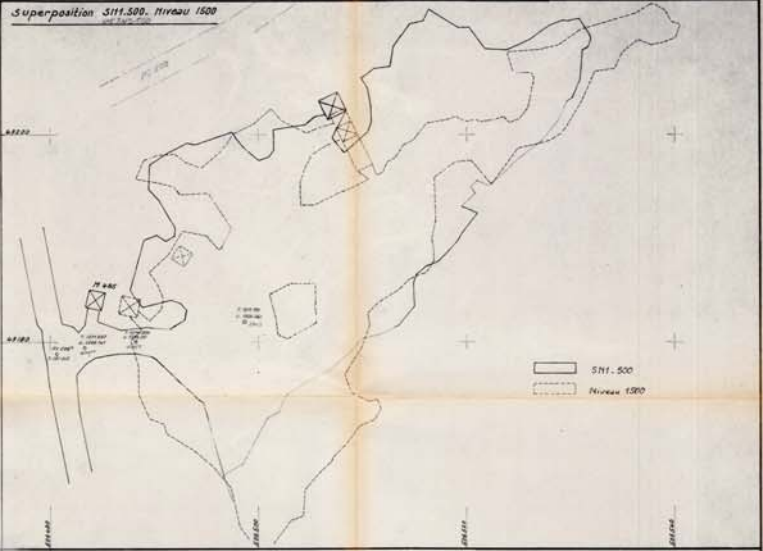


5M2.483

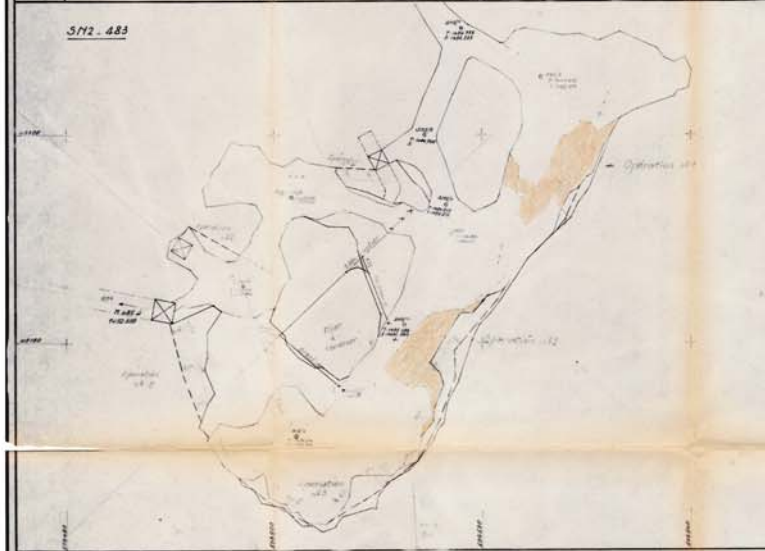


Superposition niveau 1500. 5M2.483

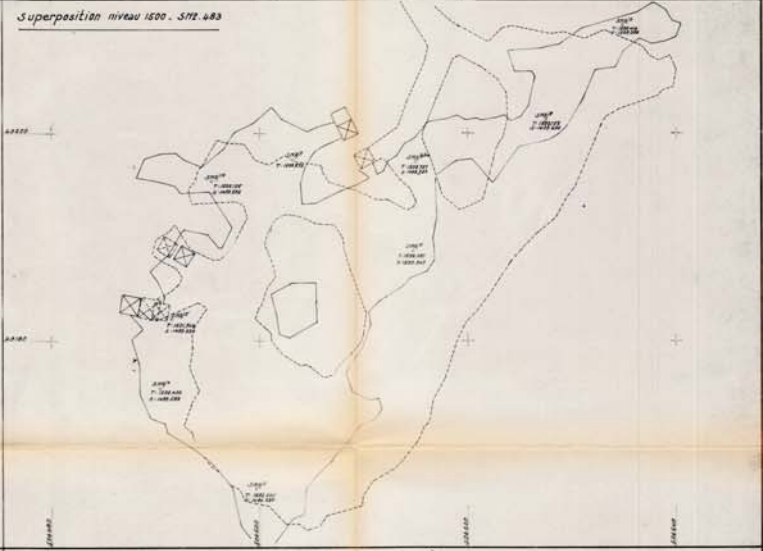


5M1.483

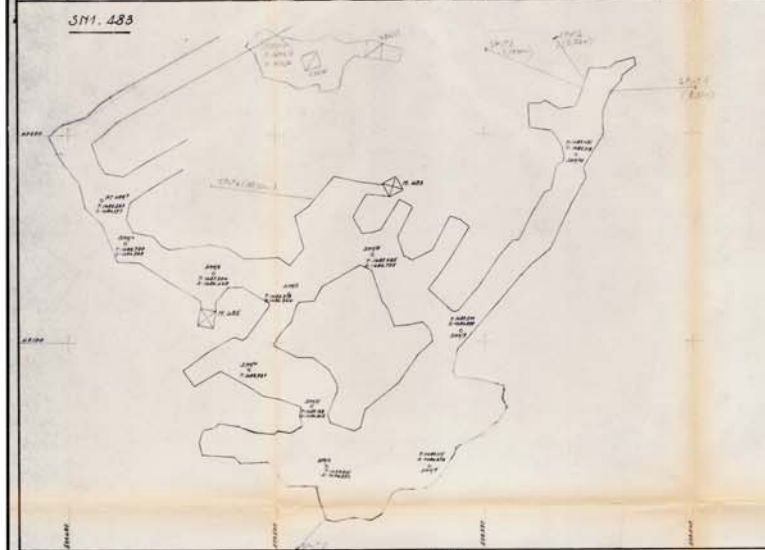


Superposition 5M2.483. 5M1.483

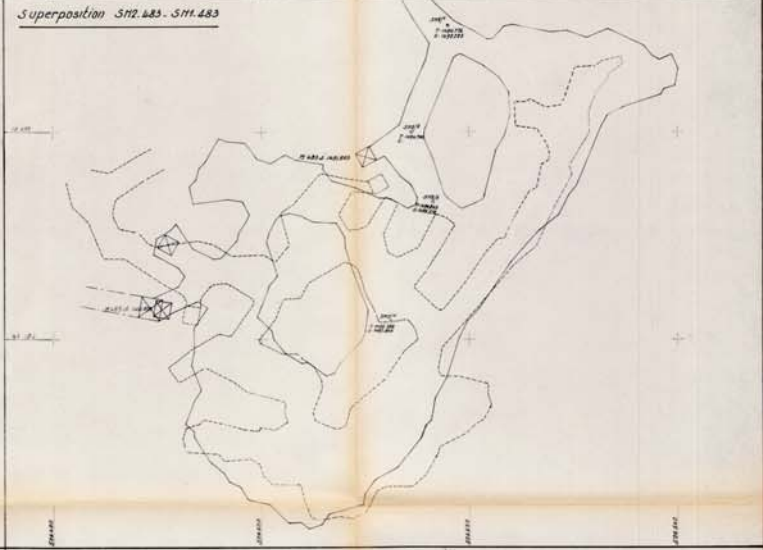

Niveau 1475

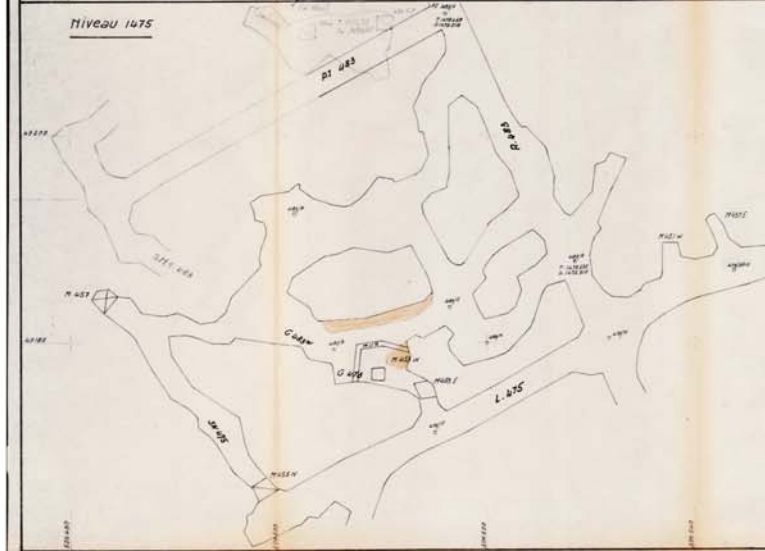



Superposition 5M1.483. Niveau 1475

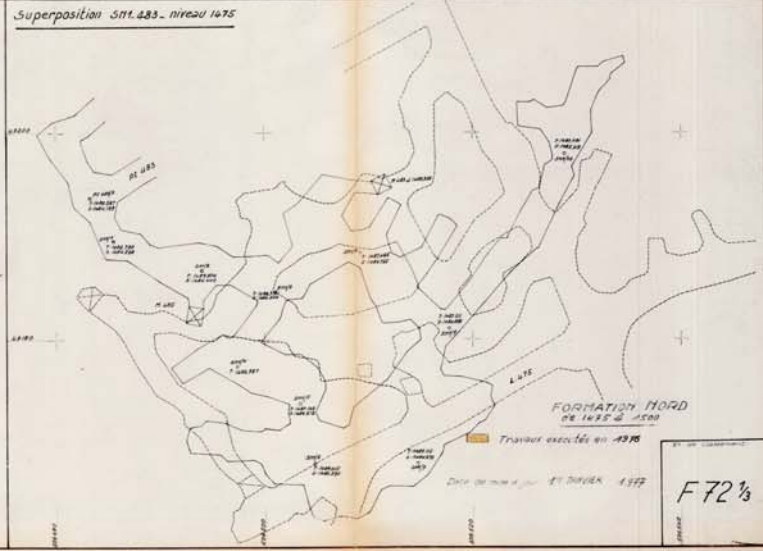




SN1-533

Superposition SN1-533 - SN2-533

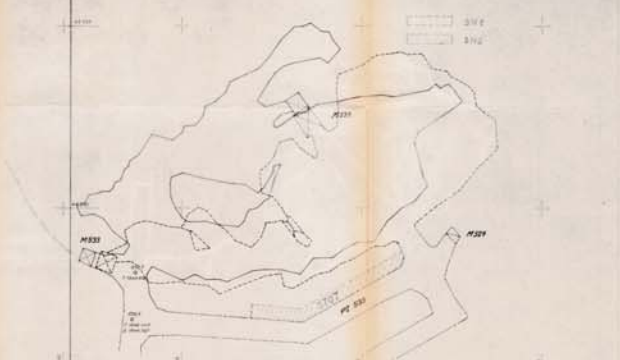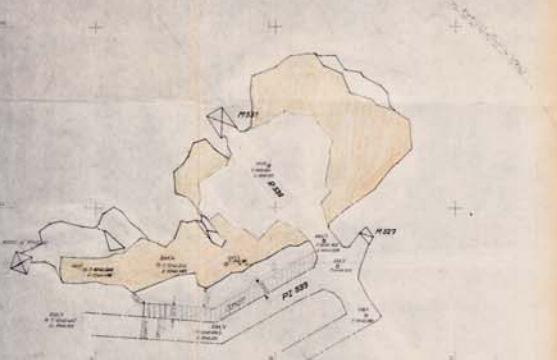


NIVEAU 1532

Superposition SN1-533 - 1532

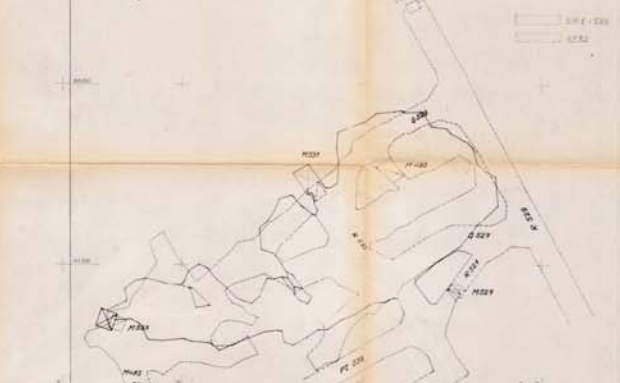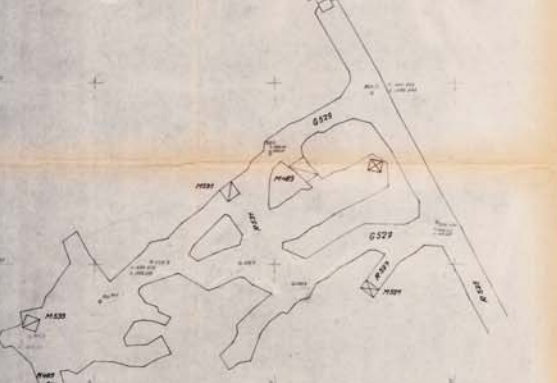

SN3-500

Superposition 1532 - SN3-500

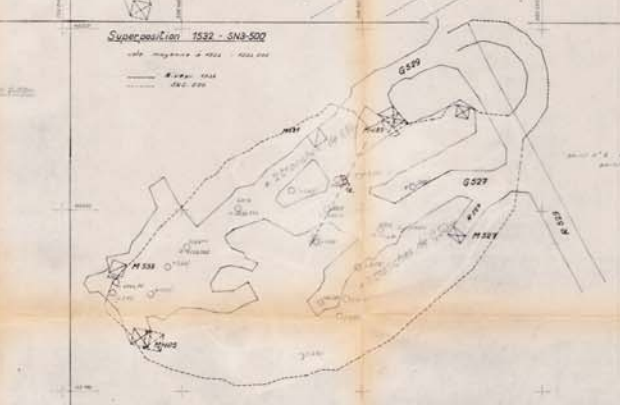

SN2-500

Superposition SN3 - SN2-500



SN1-500

Superposition SN2 - SN1-500



FORMATION NORD
NIVEAU 1620 - au 0111-530

Travaux effectués en 1956


N° de classement

Ma à jour le 01/01/1957

F72 3/4

Carrière


Plan à jour le 17 JANVIER 1972

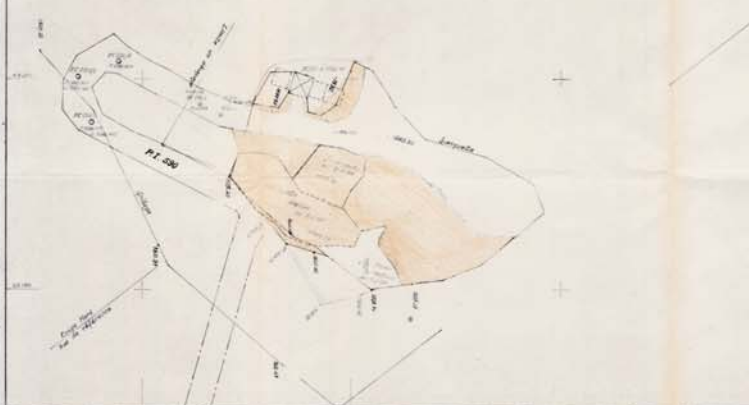

Sous-niveau 1-530



Superposition: sous-niveau 1/530-D530

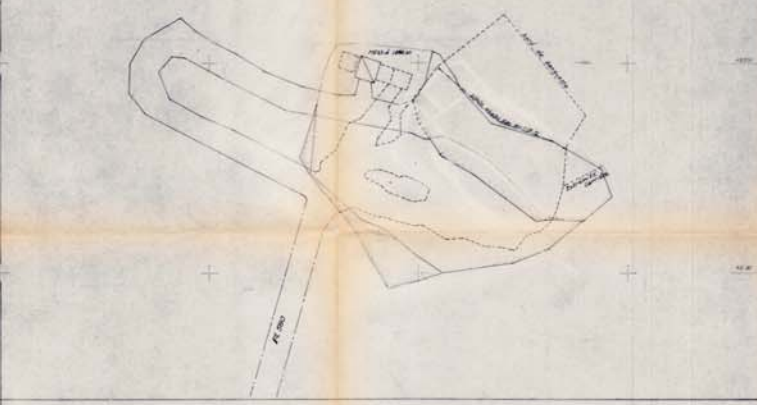


Niveau 1575



Superposition: niveau 1575 - sous-niveau 1-530



Sous-niveau 5

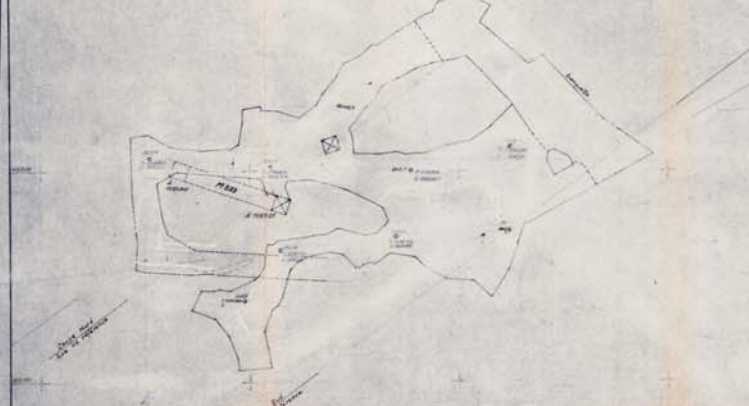


Superposition: Niveau 1575 - Sous-niveau 5



FORMATION 1962

Date de mise à jour le 17 JANVIER 1972

Travaux exécutés en 1976

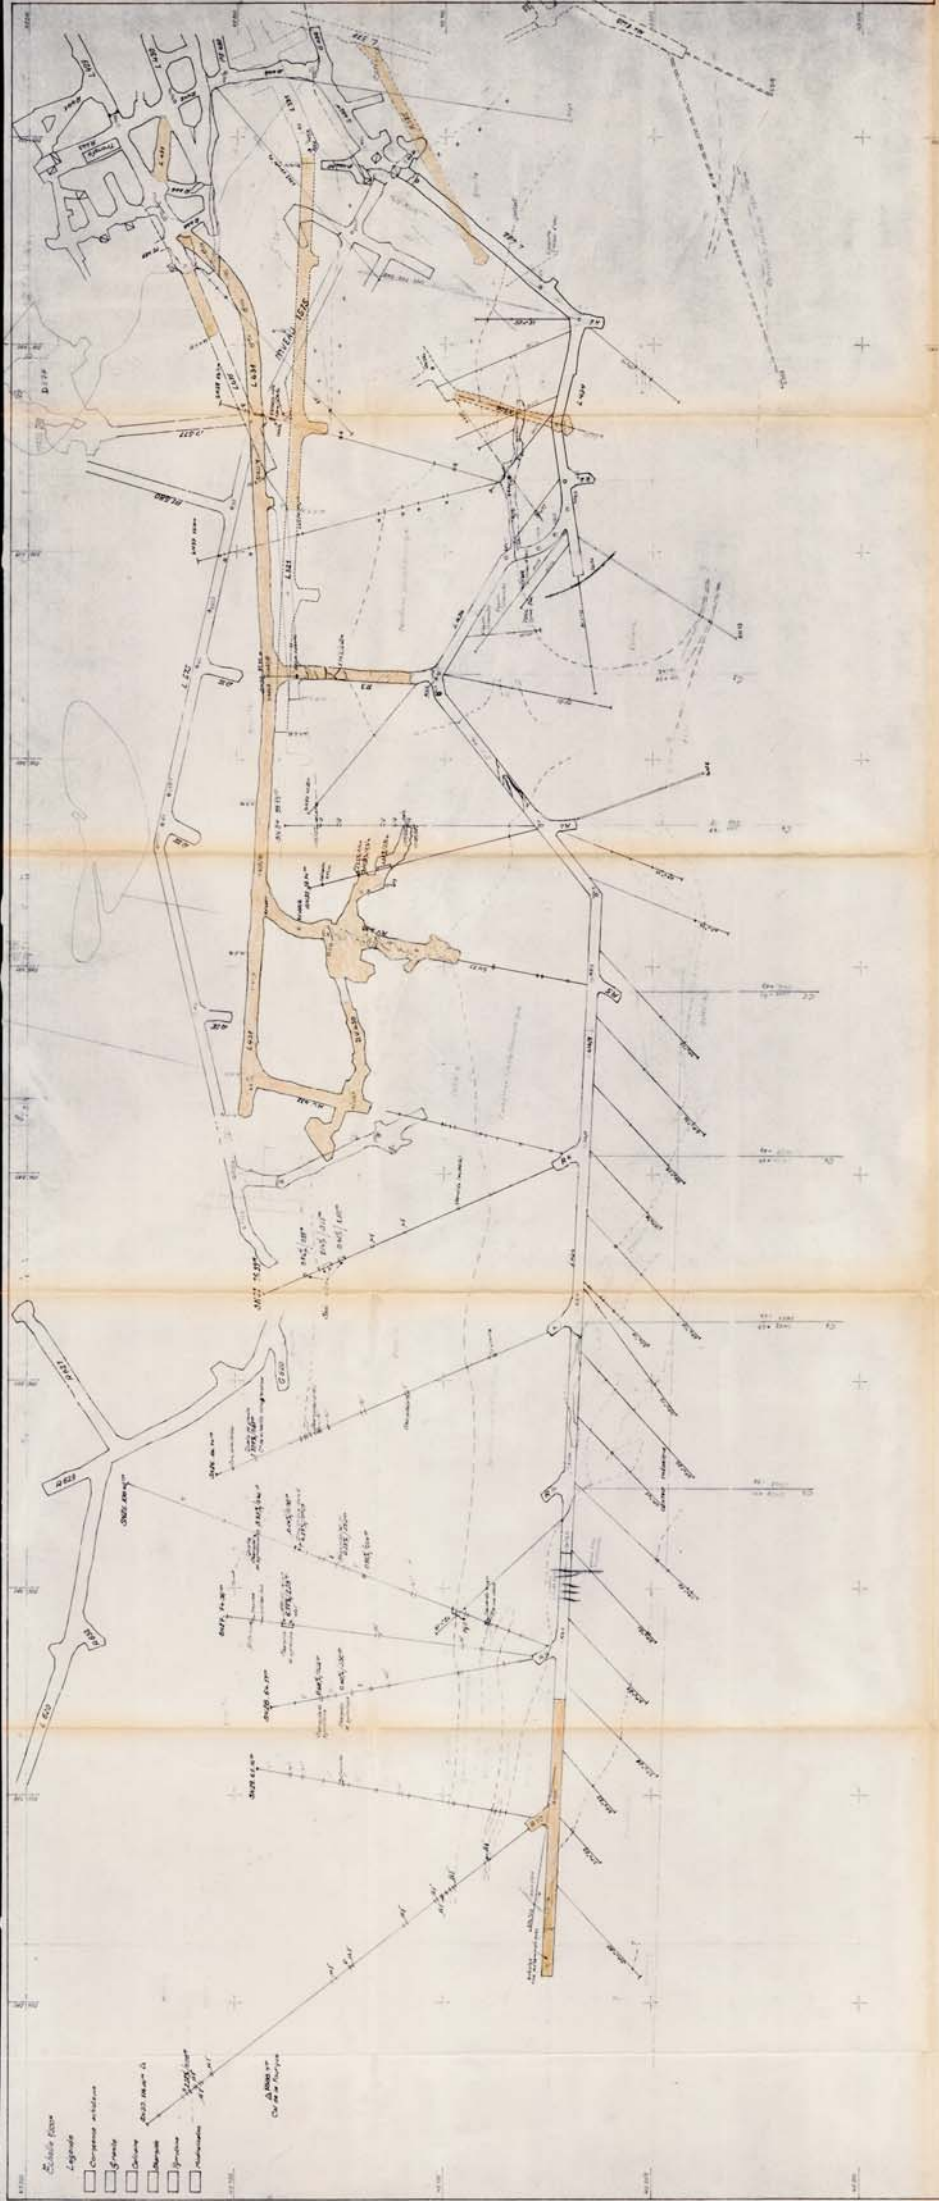

SOCIÉTÉ MINÈRE D'ANGLAIE A SALAU 03

NIVEAU 14.30

ECHELLE 1/500

Bureau des plans : le 14 Janvier 1929
Date de mise à jour : le 15 Mars 1928 à 112

N° de classement:

F 80

- Échelle 1/500
Légende
- Compense verticale
 - Grande
 - Petite

Projeté sur le plan au 1/500

