


# ARIEGE BIOMETHANE

## Projet de méthanisation à Ludiès (09)


### PJ N°3 – PLAN D'ENSEMBLE DES INSTALLATIONS AU 1/ 200

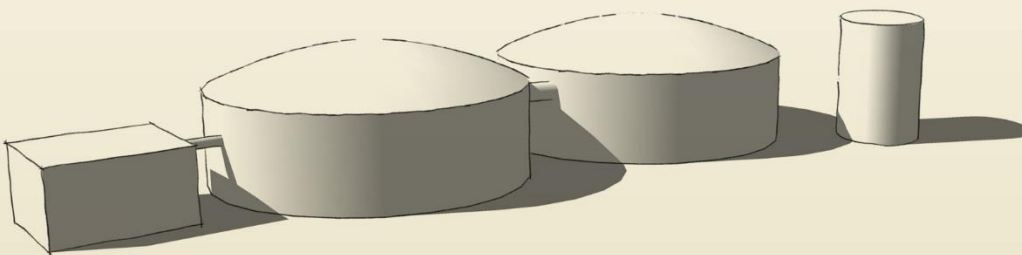

Référence : 95930  
Date : juin 2018



# PLAN D'ENSEMBLE

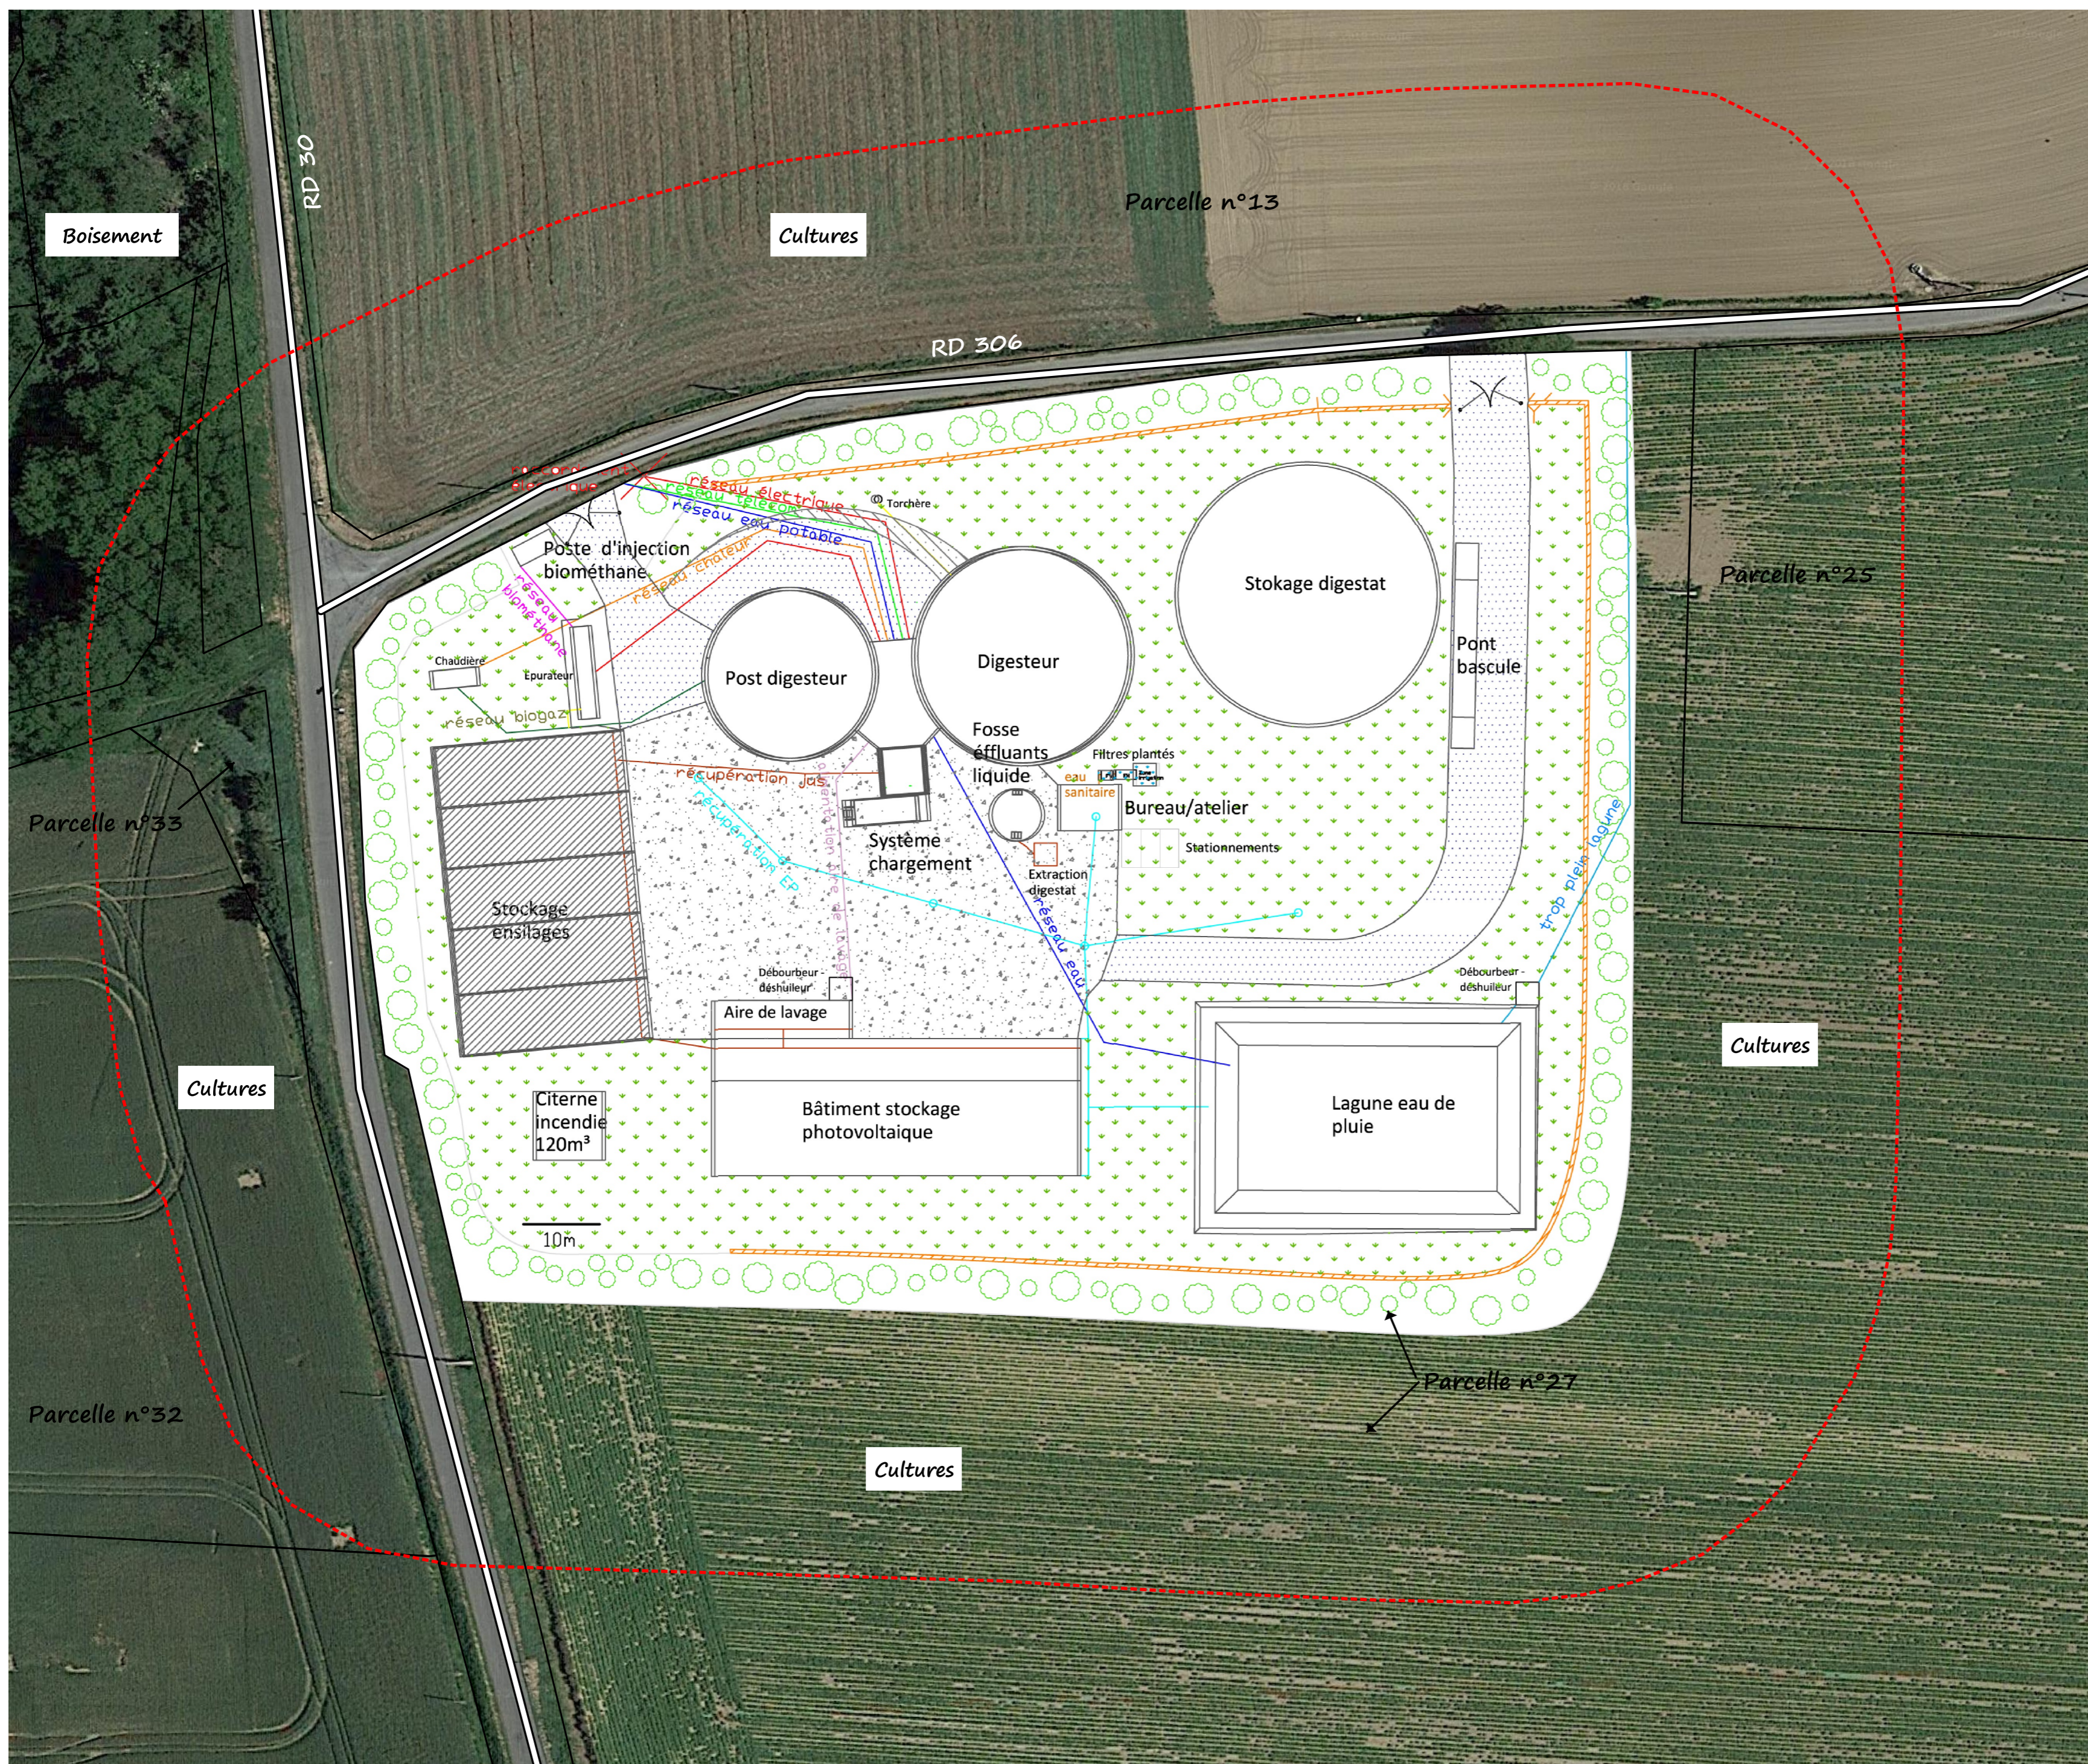

## Limites administratives

Parcelles cadastrales

## Liaisons routières

Voiries

## Occupation du sol


Culture Affectations

## Réseaux

- Réseau électrique
- Réseau télécom
- Réseau eau potable
- Réseau biogaz
- Réseau Récupération EP
- Récupération jus
- Réseau biométhane
- Réseau chaleur
- Alimentation de lavage
- Trop plein lagune

## Projet

- Zones enherbées
- Zones goudronnées
- Zones bétonnées
- Merlons de rétention
- Zone stockage bétonnée
- Haie paysagère à créer
- Talus
- Filtres plantés

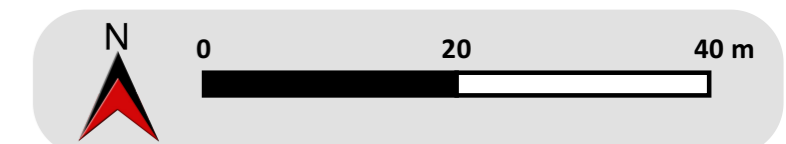

Date de réalisation : Juillet 2018  
 Logiciel utilisé : QGIS 2.18.20  
 Sources : © Google satellite, DGFIP cadastre  
 1/ 600 ème  
 Référence : 95930

